


**But :** Le but de ce piquetage est d'identifier les limites du présent immeuble sur le terrain.

**Notes :** Ce plan fait partie intégrante du présent certificat de l'autorisation écrite du soussigné. Il ne devra pas être utilisé ou invoqué pour d'autres mesures indiquées sur ce plan sont en m<sup>2</sup>.

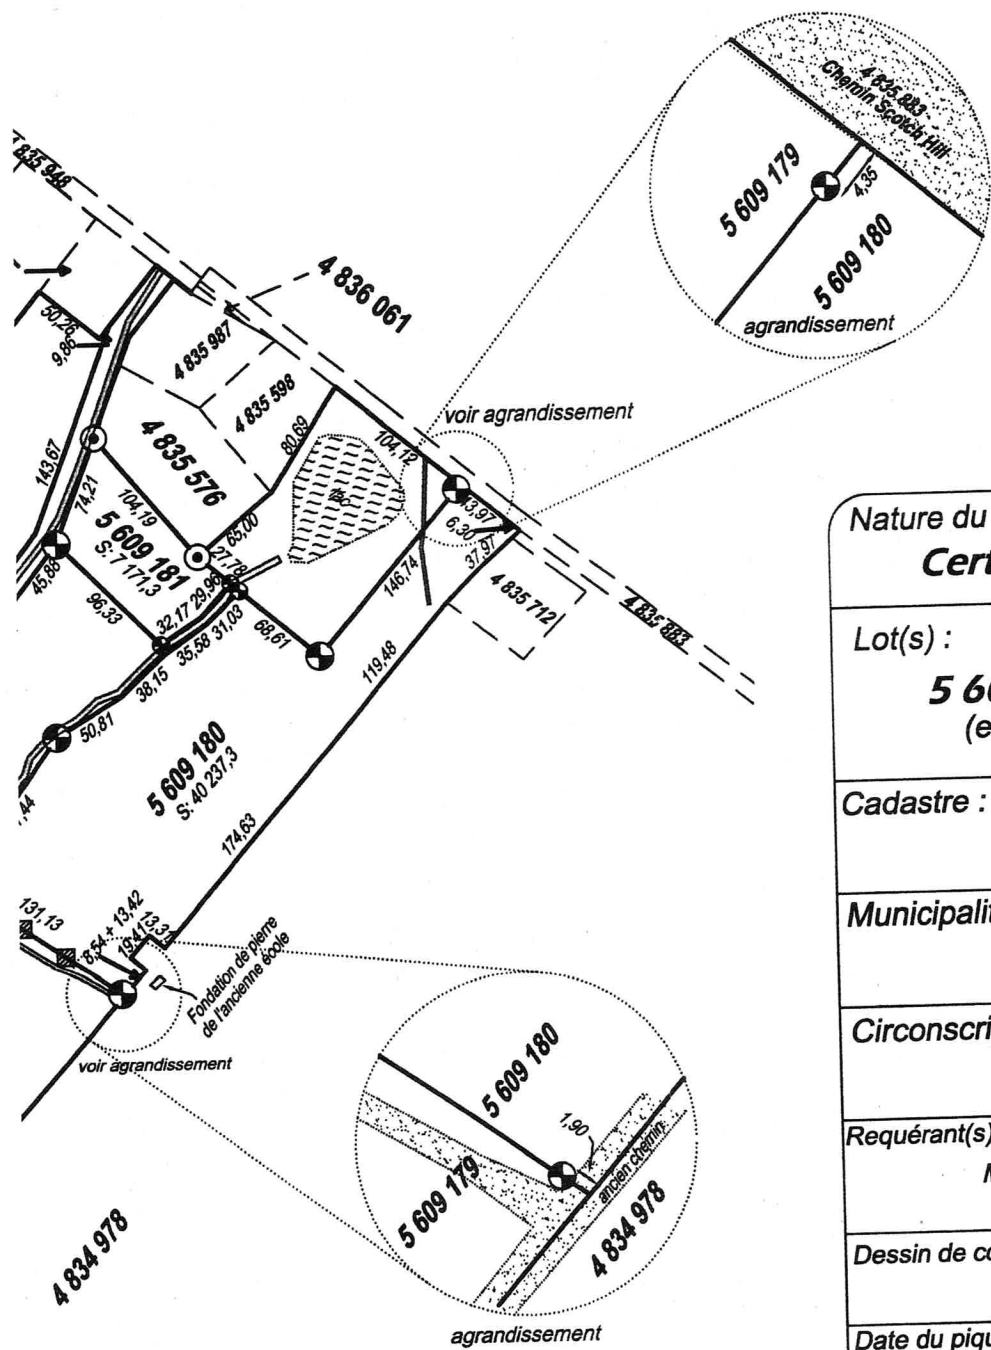

Nature du travail :  
**Certificat de piquetage**

Lot(s) :  
**5 609 176 à 5 609 181**  
 (en cours d'officialisation)

Cadastre :  
**du Québec**

Municipalité :  
**Ville de Danville**

Circonscription foncière :  
**Richmond**

Requérant(s) :  
**Monsieur Normand Grandmont**  
 (9061-8869 Quebec inc.)

Dessin de coordonnées : 12-132.dwg	Échelle : 1 : 5000
Date du piquetage : 27 et 28 oct 2014	Dossier : 12-132
Préparé à Windsor le : 3 novembre 2014	Minute : 1488


  
 Martin Plourde  
 arpenteur-géomètre



**ARPENTEURS - GÉOMÈTRES**

Sherbrooke (819) 823-2211      Windsor (819) 845-2221      Magog (819) 868-8080  
 www.groupehbg.com

lote importante: En date des présentes, les lots 5 609 176 à 5 609 181 sont représentés en référence à la minute 1483 du soussigné, et ne sont pas encore déposés. Ces lots remplacent les lots 4 835 543, 4 835 982, 4 835 983 et 4 836 053, cadastre du Québec.

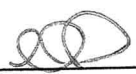Vraie copie de l'original émise le : 3 nov 2014  
  
 arpenteur-géomètre