


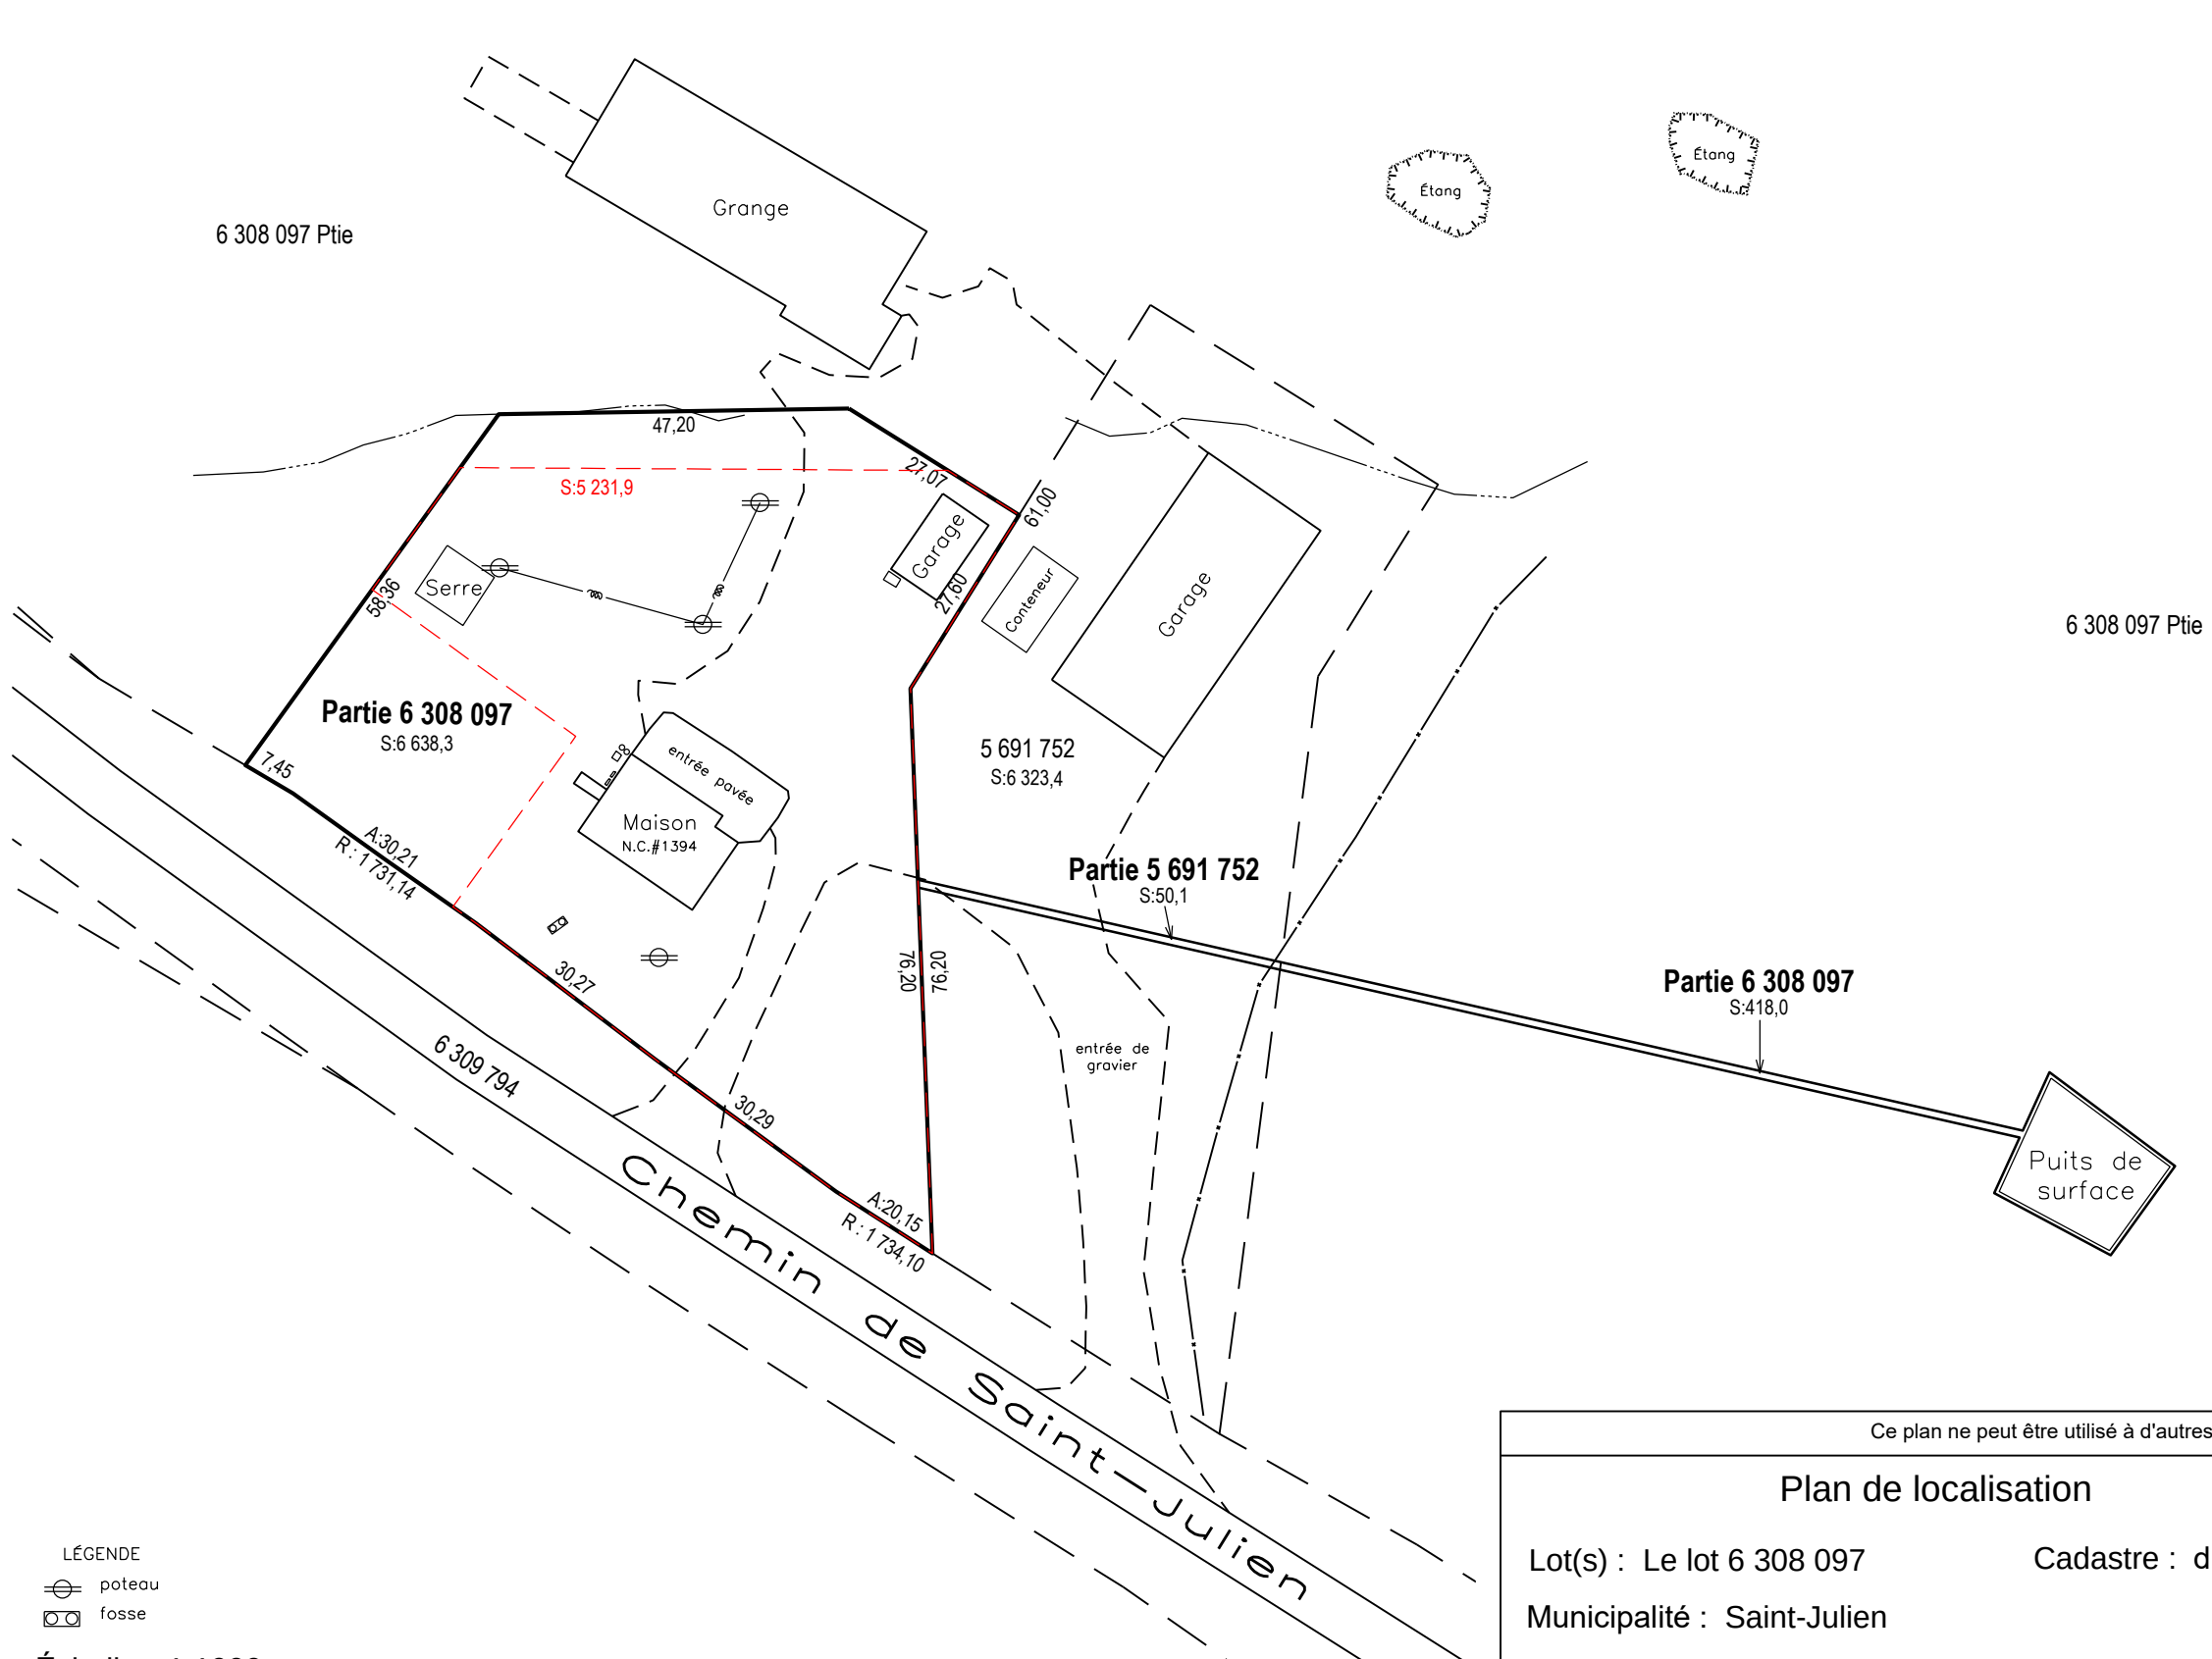

- LÉGENDE
- poteau
 - fosse

Échelle : 1:1000
Date du levé terrain : 22 octobre 2024
N.B. Les mesures indiquées sur ce document sont en mètres (S.I.).

Vraie copie de l'original émise le
arpenteur-géomètre

Ce plan ne peut être utilisé à d'autres fins sans l'autorisation écrite du soussigné.	
Plan de localisation	
Lot(s) : Le lot 6 308 097	Cadastre : du Québec
Municipalité : Saint-Julien	
Circonscription foncière : Thetford	
Dossier : 2024-815	Échelle : 1:1000 Minute : Minute
Préparé à la demande de : Marie-Josée Gouin	

Membre de l'Ordre des Arpenteurs-Géomètres du Québec
Préparé à Saint-Georges le DATE
"Préliminaire" V2
Charles Perron, A.-G.