


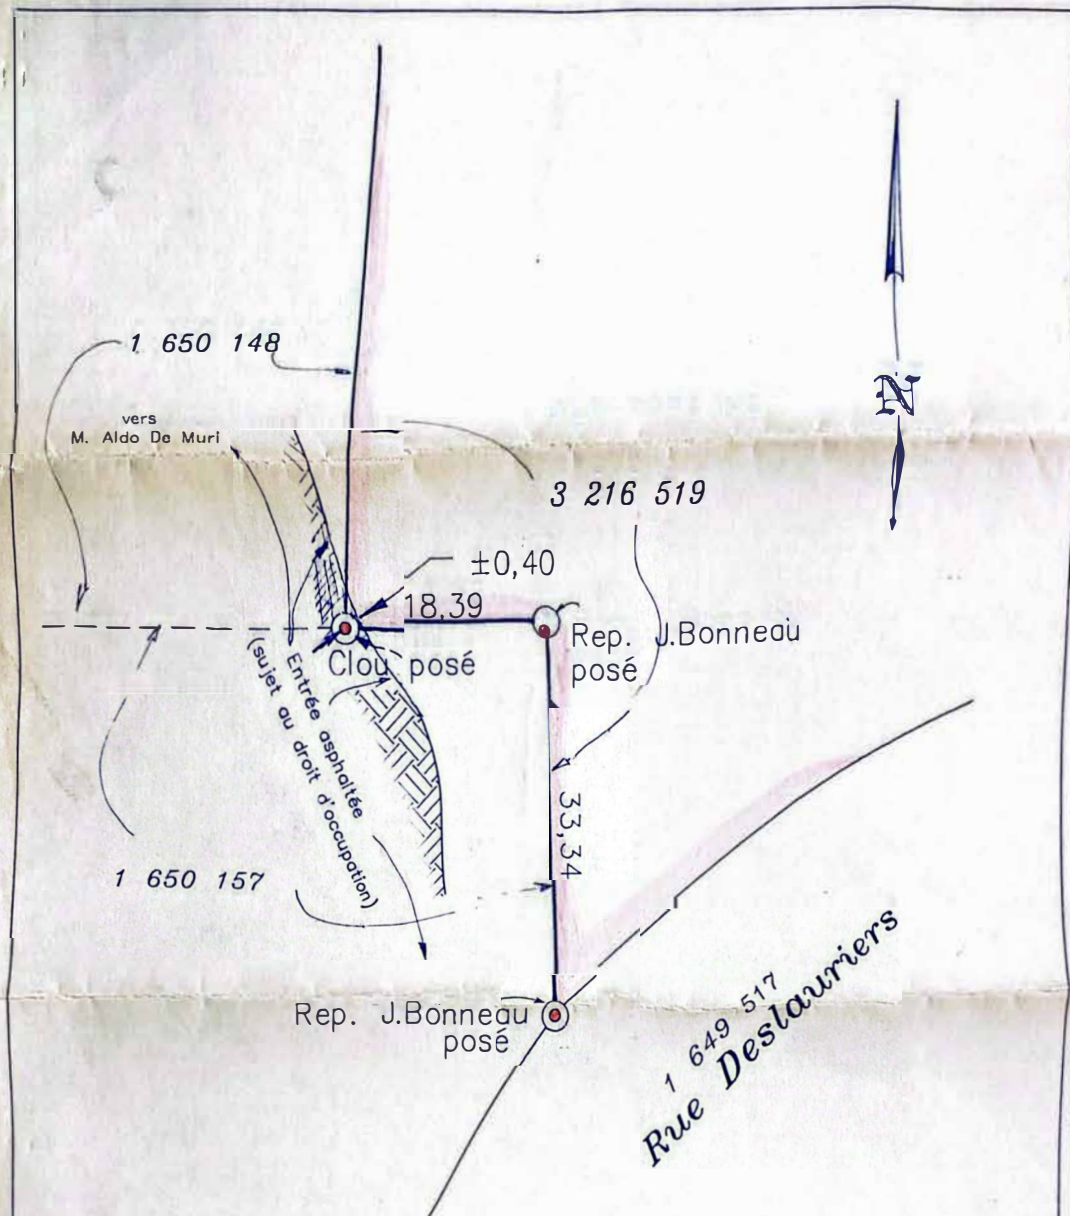

N.B.: Ce plan ne doit pas servir à d'autres buts sans l'autorisation écrite du soussigné.

Pose des repères le 29 juin 2004

Les mesures indiquées sur ce document sont en mètres (SI).

LOT(S): 3 216 519 Ptie
 CADASTRE: du Québec
 MUNICIPALITE: Canton de Granby
 CIRCONSCRIPTION FONCIERE: Shefford

Nature du travail: Piquetage du coin Sud-Ouest du lot	Echelle 1 : 500	Dossier 11-788-01	Minute no. 12 331
But du travail: accompagnant le certificat de piquetage	Préparé à Granby, le 30 juin 2004	date	

Arpenteurs-
géomètres
associés

A

Jacques Bonneau
Jocelyn Bienvenue

Granby

VRAIE COPIE DE L'ORIGINAL

Emise le 15 juillet 2004

Par: *[Signature]*
Arpenteur-géomètre

[Signature]
Jacques Bonneau a.g.
Arpenteur-géomètre