



ATTESTATION DE CONFORMITÉ DES INSTALLATIONS SEPTIQUES

propriété située au
7, rue Morasse, Victoriaville (Québec)

réalisée pour

16 janvier 2014

N/Réf. : STL13263-02

Percol-Action
est membre du groupe



Bureau de Victoriaville
T 819-234-6951 / F 819-234-4951

325, Rang 1
St-Louis-de-Blandford (Québec) G0Z 1B0

Bureau de Lévis-Québec
T 418-903-7335 / F 418-903-7366

1110, boulevard de la Rive-Sud, bureau 1
St-Romuald (Québec) G6W 5M6



N/Réf. : STLB1263-02

St-Louis-de-Blandford, 16 janvier 2014

7, rue Morasse
Victoriaville (Québec) G6T 0J2

Objet : Attestation de conformité des installations septiques
7, rue Morasse Victoriaville (Québec)

Monsieur,

Les services techniques de **Percol-Action** ont été retenus de votre part afin d'effectuer une vérification de la conformité des installations septiques aménagées sur le terrain résidentiel mentionné en objet.

Cette vérification a été réalisée afin de répondre à la réglementation municipale qui demande qu'une attestation de conformité soit fournie auprès de leur instance par une firme qualifiée dans le domaine. L'objectif était de confirmer que les installations septiques sont construites et aménagées conformément aux plans et devis fournis dans le cadre de l'étude nommée « Perméabilité des sols et système de traitement des eaux usées » (N/Réf. STLB13263-01, 4 novembre 2013) réalisée par Percol-Action. La vérification a été effectuée spécifiquement à l'attention du client mentionné ci-dessus et ne peuvent être utilisés pour une autre propriété ou un autre client.

Tel que recommandé dans cette étude, une installation avec un élément épurateur modifié a été aménagée. Le choix de ce dispositif de traitement des eaux usées avait été fait compte tenu du nombre de chambres à coucher de la résidence (5) et des conditions du milieu récepteur. Plus précisément, les constructions suivantes ont été réalisées pour cette installation :

- ♦ conduite d'amenée et raccordements;
- ♦ fosse septique;
- ♦ champ d'épuration de type modifié.

Bureau de Lévis-Québec

1110, boulevard de la Rive-Sud, bureau 1
St-Romuald (Québec), G6W 5M6
T 418-903-7335 / F 418-903-7366

Bureau de Victoriaville

325, Rang 1,
St-Louis-de-Blandford (Québec), G0Z 1B0
T 819-234-6951 / F 819-234-4951

Le tableau suivant résume les éléments investigués ainsi que les résultats de la vérification :

| Tableau 1 : Liste des vérifications et résultats | | |
|---|---|-------------------------|
| Date des travaux d'aménagement : | 21 novembre 2013 | |
| Entrepreneur engagé par le client : | Excavation J-C Lizotte | |
| Professionnel de chantier de Percol-Action : | Steve Rochefort | |
| Vérifications | Constats | Conformité ¹ |
| <u>Conduite d'amenée</u> | | |
| ♦ Type | Préfabriquée (norme NQ 3624-130) | Conforme |
| <u>Fosse septique</u> | | |
| ♦ Type | Capacité 4,8 m ³ Numéro BNQ 385 Préfabriquée (norme NQ 3680-905) | Conforme |
| ♦ Couvertres de visite installés au niveau du sol | | Conforme |
| ♦ Distance d'un puits ou source d'alimentation en eau potable | aucun dans un rayon de 15 m | Conforme |
| ♦ Distance d'un lac, cours d'eau (ligne des hautes eaux), marais ou étang | aucun dans un rayon de 10 m | conforme |
| ♦ Distance d'une conduite d'eau de consommation | > 1,5 m | Conforme |
| ♦ Distance de la limite de propriété | > 1,5 m | Conforme |
| ♦ Distance de la résidence | > 1,5 m | Conforme |
| <u>Champ d'épuration de type modifié</u> | | |
| ♦ Superficie | 100 m ² | Conforme |
| ♦ Superficie du lit de pierre | 100 m ² | Conforme |
| ♦ Nombre de rangées de tuyaux perforés | 7 | Conforme |
| ♦ Longueur des rangées de tuyaux perforés | 11,01 m | Conforme |
| ♦ Diamètre des tuyaux perforés | 7,5 cm | Conforme |
| ♦ Distance entre les tuyaux perforés | 1,2 m | Conforme |
| ♦ Pente des tuyaux perforés | 0 % | Conforme |
| ♦ Calibre de la pierre (lit de pierre) | 2 cm | Conforme |
| ♦ Épaisseur totale du lit de pierre | 30 cm | Conforme |
| ♦ Épaisseur du remblai sur le lit de pierre | 0,60 m | Conforme |
| ♦ Distance d'un puits ou source d'alimentation en eau potable | aucun dans un rayon de 30 m | Conforme |
| ♦ Distance d'un lac, cours d'eau (ligne des hautes eaux), marais ou étang | aucun dans un rayon de 15 m | Conforme |
| ♦ Distance d'une conduite d'eau de consommation | > 2 m | Conforme |
| ♦ Distance du haut de talus | > 3 m | Conforme |
| ♦ Distance de la limite de propriété | > 2 m | Conforme |
| ♦ Distance d'un arbre | > 2 m | Conforme |
| ♦ Distance de la résidence | > 5 m | Conforme |

À la suite des vérifications réalisées, les installations septiques ont été construites conformément aux plans et devis de l'étude « Perméabilité des sols et système de traitement des eaux usées » (N/Réf. STLB13263-01, 4 novembre 2013) et aux normes de construction du *Règlement sur le traitement des eaux usées des résidences isolées* (Q-2, r.22).

Vous trouverez à l'annexe I un plan de localisation tel que construit ainsi que des photographies des aménagements à l'annexe II.

Nous espérons que le tout soit à votre satisfaction et vous remercions d'avoir fait confiance à **Percol-Action**. N'hésitez pas à nous contacter si vous avez des questions.

Au plaisir de collaborer de nouveau avec vous. Veuillez agréer nos salutations distinguées.



Yan Therrien, T.P.
Associé





Distribution du rapport :


♦

ANNEXE I :

**- PLAN DE LOCALISATION TEL QUE
CONSTRUIT**

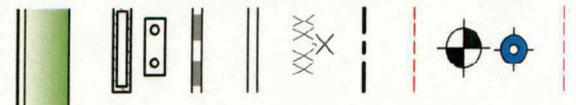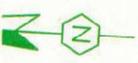

CLIENT: **MONSIE**
 PROJET: **A1 DE**
 TITRE:

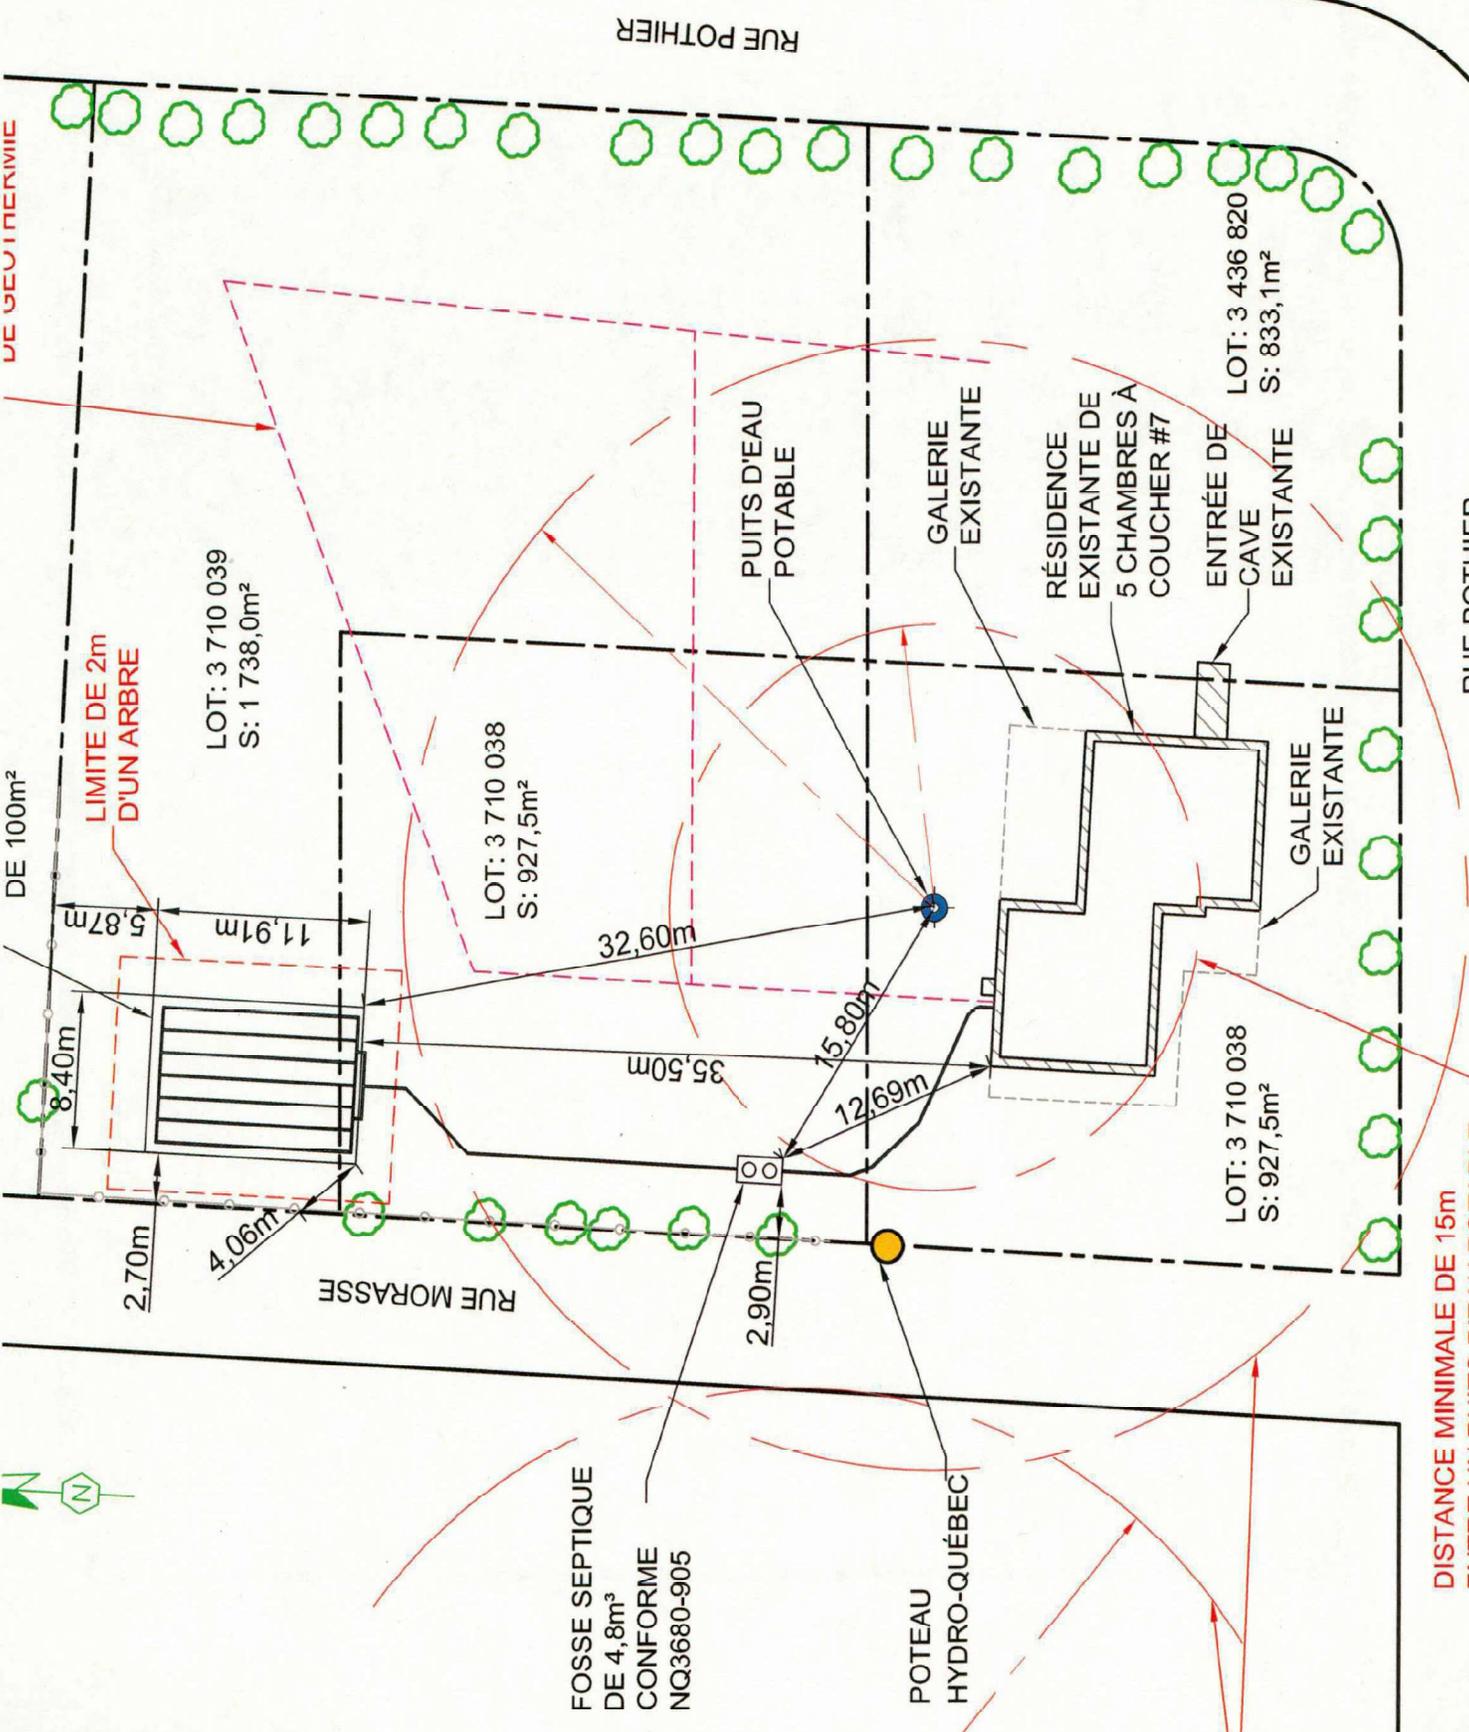

ANNEXE II :
- MONTAGE PHOTOGRAPHIQUE

Photo 1

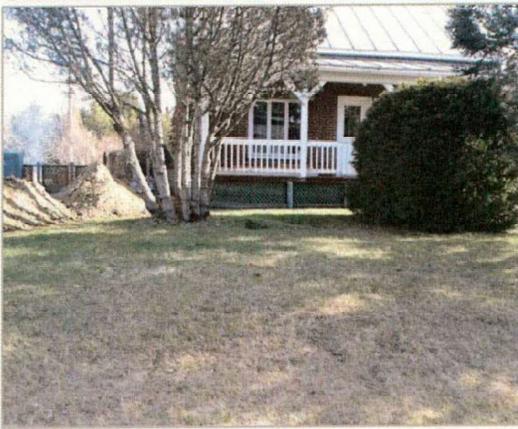


Photo 2



Photo 3



Photo 4



Photo 5



Photo 6



CLIENT :

PROJET :

**ATTESTATION DE CONFORMITÉ
DES INSTALLATIONS SEPTIQUES**
7 ,rue Morasse, Victoriaville (Québec)

TITRE :

MONTAGE PHOTOGRAPHIQUE



PRÉPARÉ :
S. PELLERIN

VÉRIFIÉ :
Y. THERRIEN

N/RÉF. :
STLB13263-02

SÉQUENCE :
1 de 1



LÉGENDE

- BÂTIMENT EXISTANT
- FOSSE SEPTIQUE
- TUYAUX PERFORÉS
- TUYAUX NON PERFORÉS
- ÉLEVATION SOL
- LIMITE DE PROPRIÉTÉ
- LIMITE DE 2m D'UN ARBRE
- FORAGE F-X
- PUIITS D'EAU POTABLE
- CONDUITES SOUTERRAINES DE GEOTHERMIE

OPERA TECHNIQUE
 Y. THERRIEN
 1800
 514-351-1111

SCEAU: [Signature]


SIGNATURE:

CLIENT:

PROJET: **ATTESTATION DE CONFORMITÉ DES INSTALLATIONS SEPTIQUES**
 Propriété située au 7, rue Morasse
 Victoriaville (Québec)

TITRE: **TEL QUE CONSTRUIT**

| | | |
|-----------------------|-----------------------|---------------------|
| PRÉPARÉ: Y. THERRIEN | ÉCHELLE: 1:400 | N°REF: STLB13263-02 |
| DESSINÉ: S. ROCHEFORT | FORMAT: 11 X 17 | SEQUENCE: 1 DE 1 |
| VÉRIFIÉ: Y. THERRIEN | DATE: 15 JANVIER 2014 | |

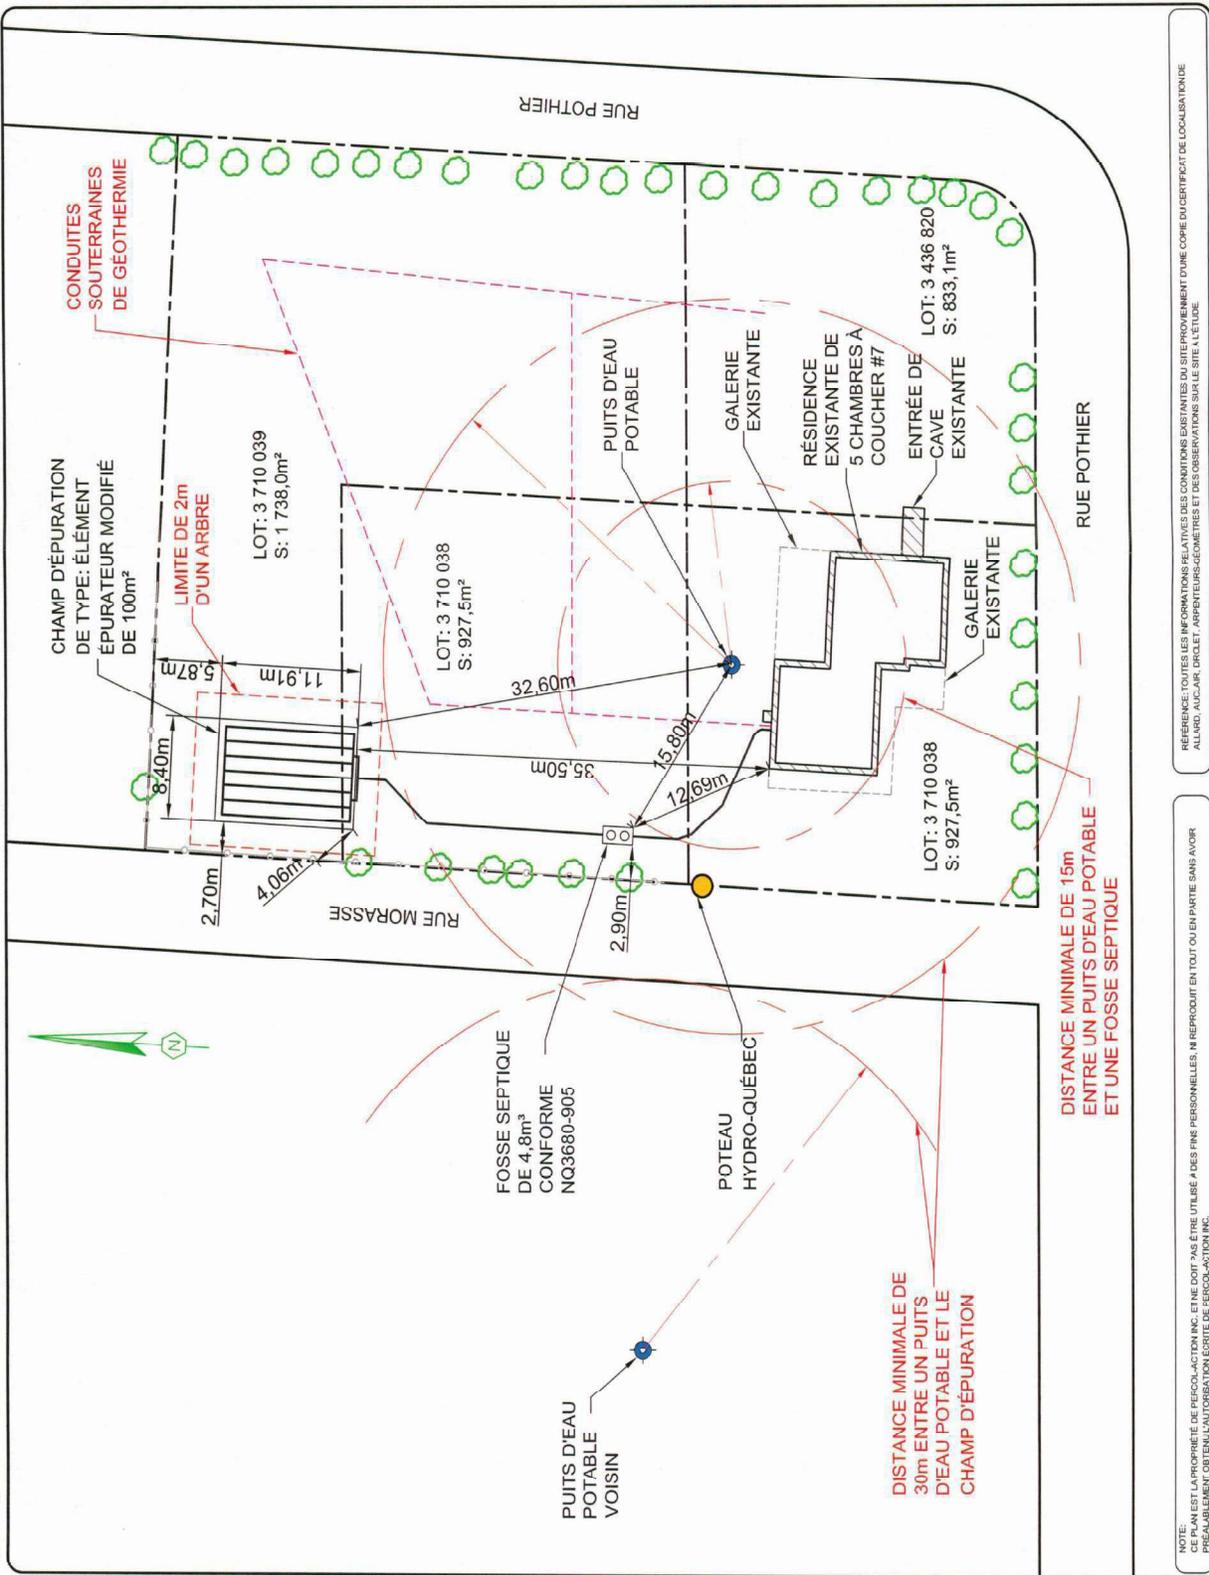

NOTE: RÉFÉRENCE TOUTES LES INFORMATIONS RELATIVES AUX CONSTATS EXISTANTS AU SUIVANT L'ÉLÉMENT D'UNE COPIE DU CERTIFICAT DE LOCALISATION DE L'ALCANTARA, PARCELLE, APPROPRIÉTÉ, GÉNÉRÉS ET DES OBSERVATIONS SUR LE SITE À L'ÉTUDE.

NOTE: CE PLAN EST LA PROPRIÉTÉ DE PERCOL-ACTION INC. ET NE DOIT PAS ÊTRE UTILISÉ À DES FINS PERSONNELLES. NI REPRODUIT EN TOUT OU EN PARTIE SANS AVOIR PRÉALABLEMENT OBTENU L'AUTORISATION ÉCRITE DE PERCOL-ACTION INC.