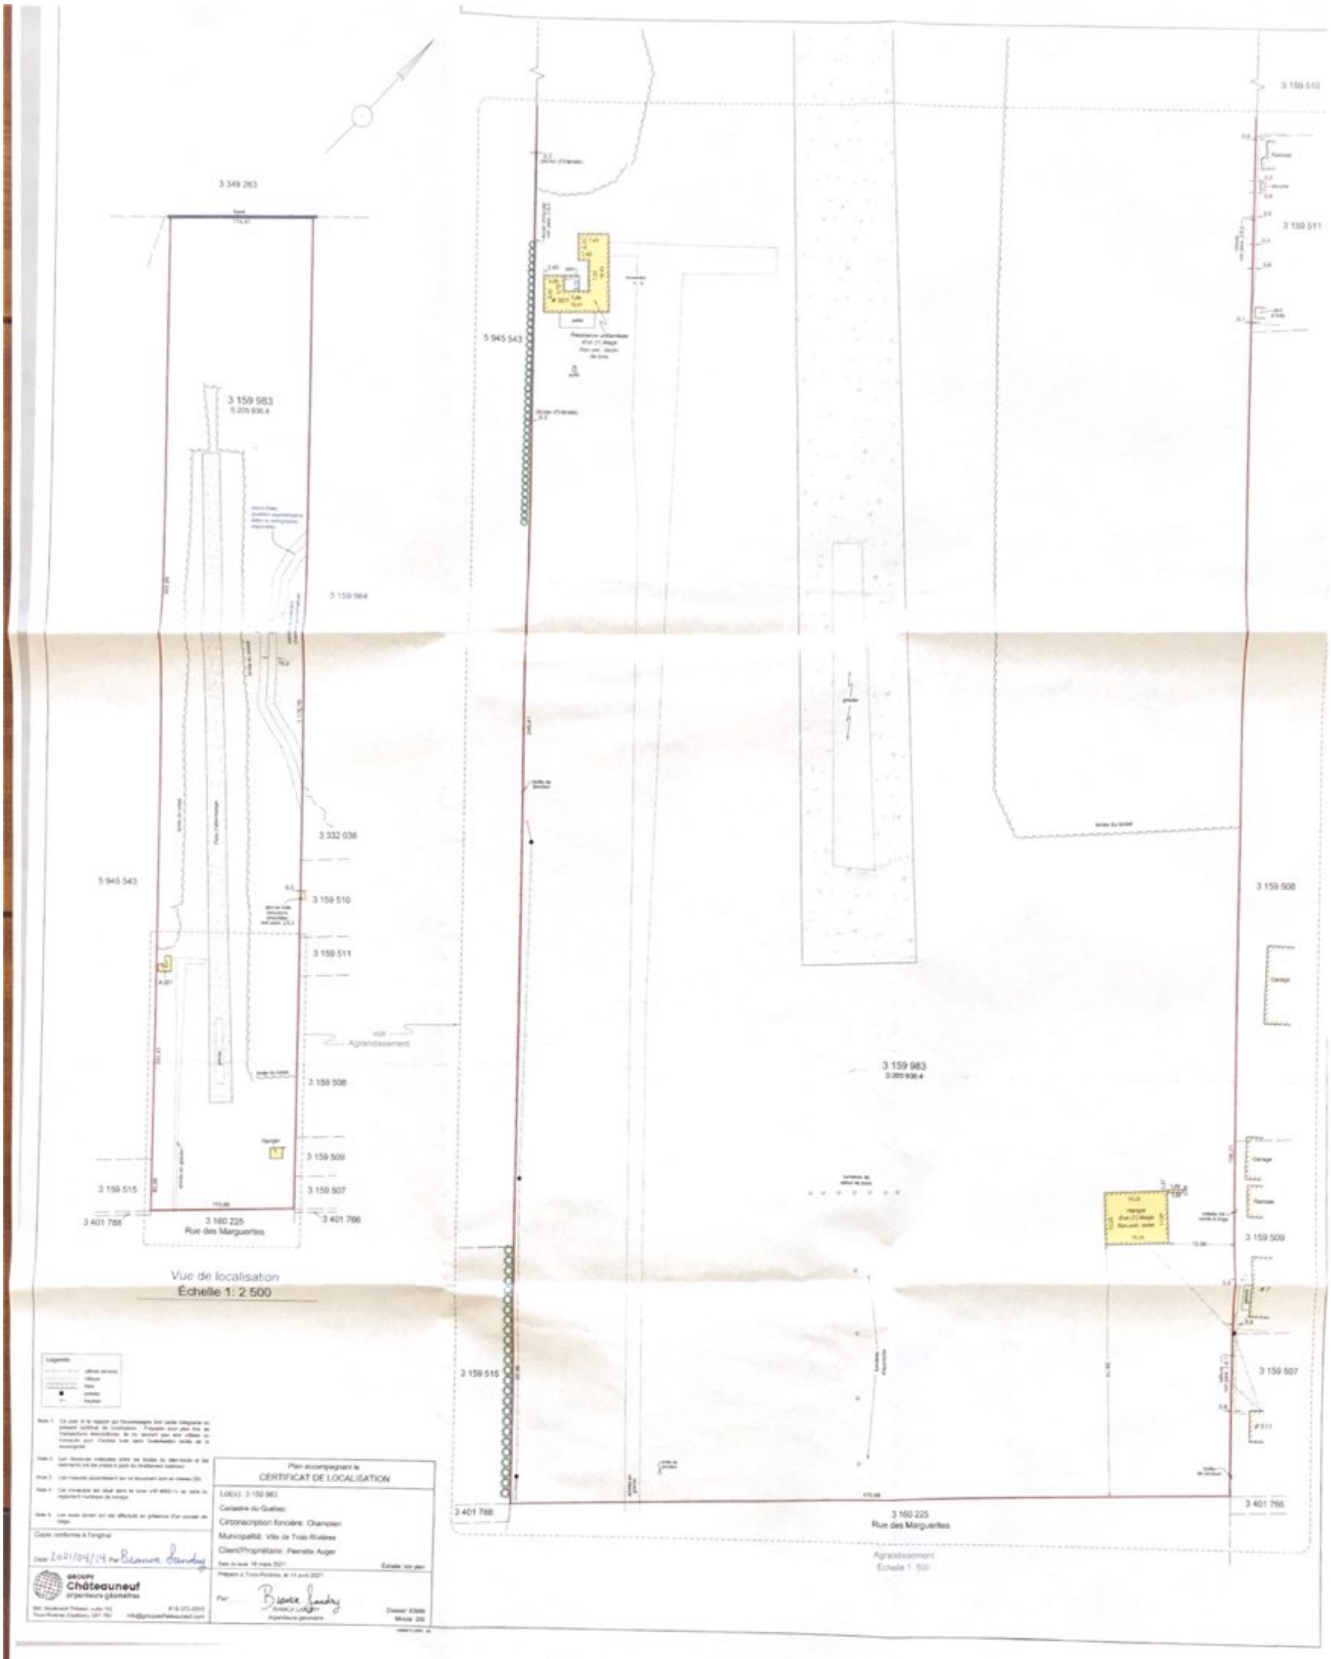
3 349 263
3 159 983
5 205 936.4
3 159 964
5 945 543
3 332 038
3 159 510
3 159 511
3 159 508
3 159 509
3 159 507
3 159 515
3 401 788
3 160 225
Rue des Marguerites
3 401 766
Agrandissement
Échelle 1: 500
Vue de localisation
Échelle 1: 2 500
Légende
Plan accompagnant le
CERTIFICAT DE LOCALISATION
Lot(s): 3 159 983
Cadastre du Québec
Circonscription foncière: Champlain
Municipalité: Ville de Trois-Rivières
Client/Propriétaire: Pierrette Auger
Préparé à Trois-Rivières, le 14 avril 2021
Échelle: non gare
Dossier: 63e6e
Minute: 232
GROUPE Châteauneuf arpenteurs-géomètres
819-373-0510