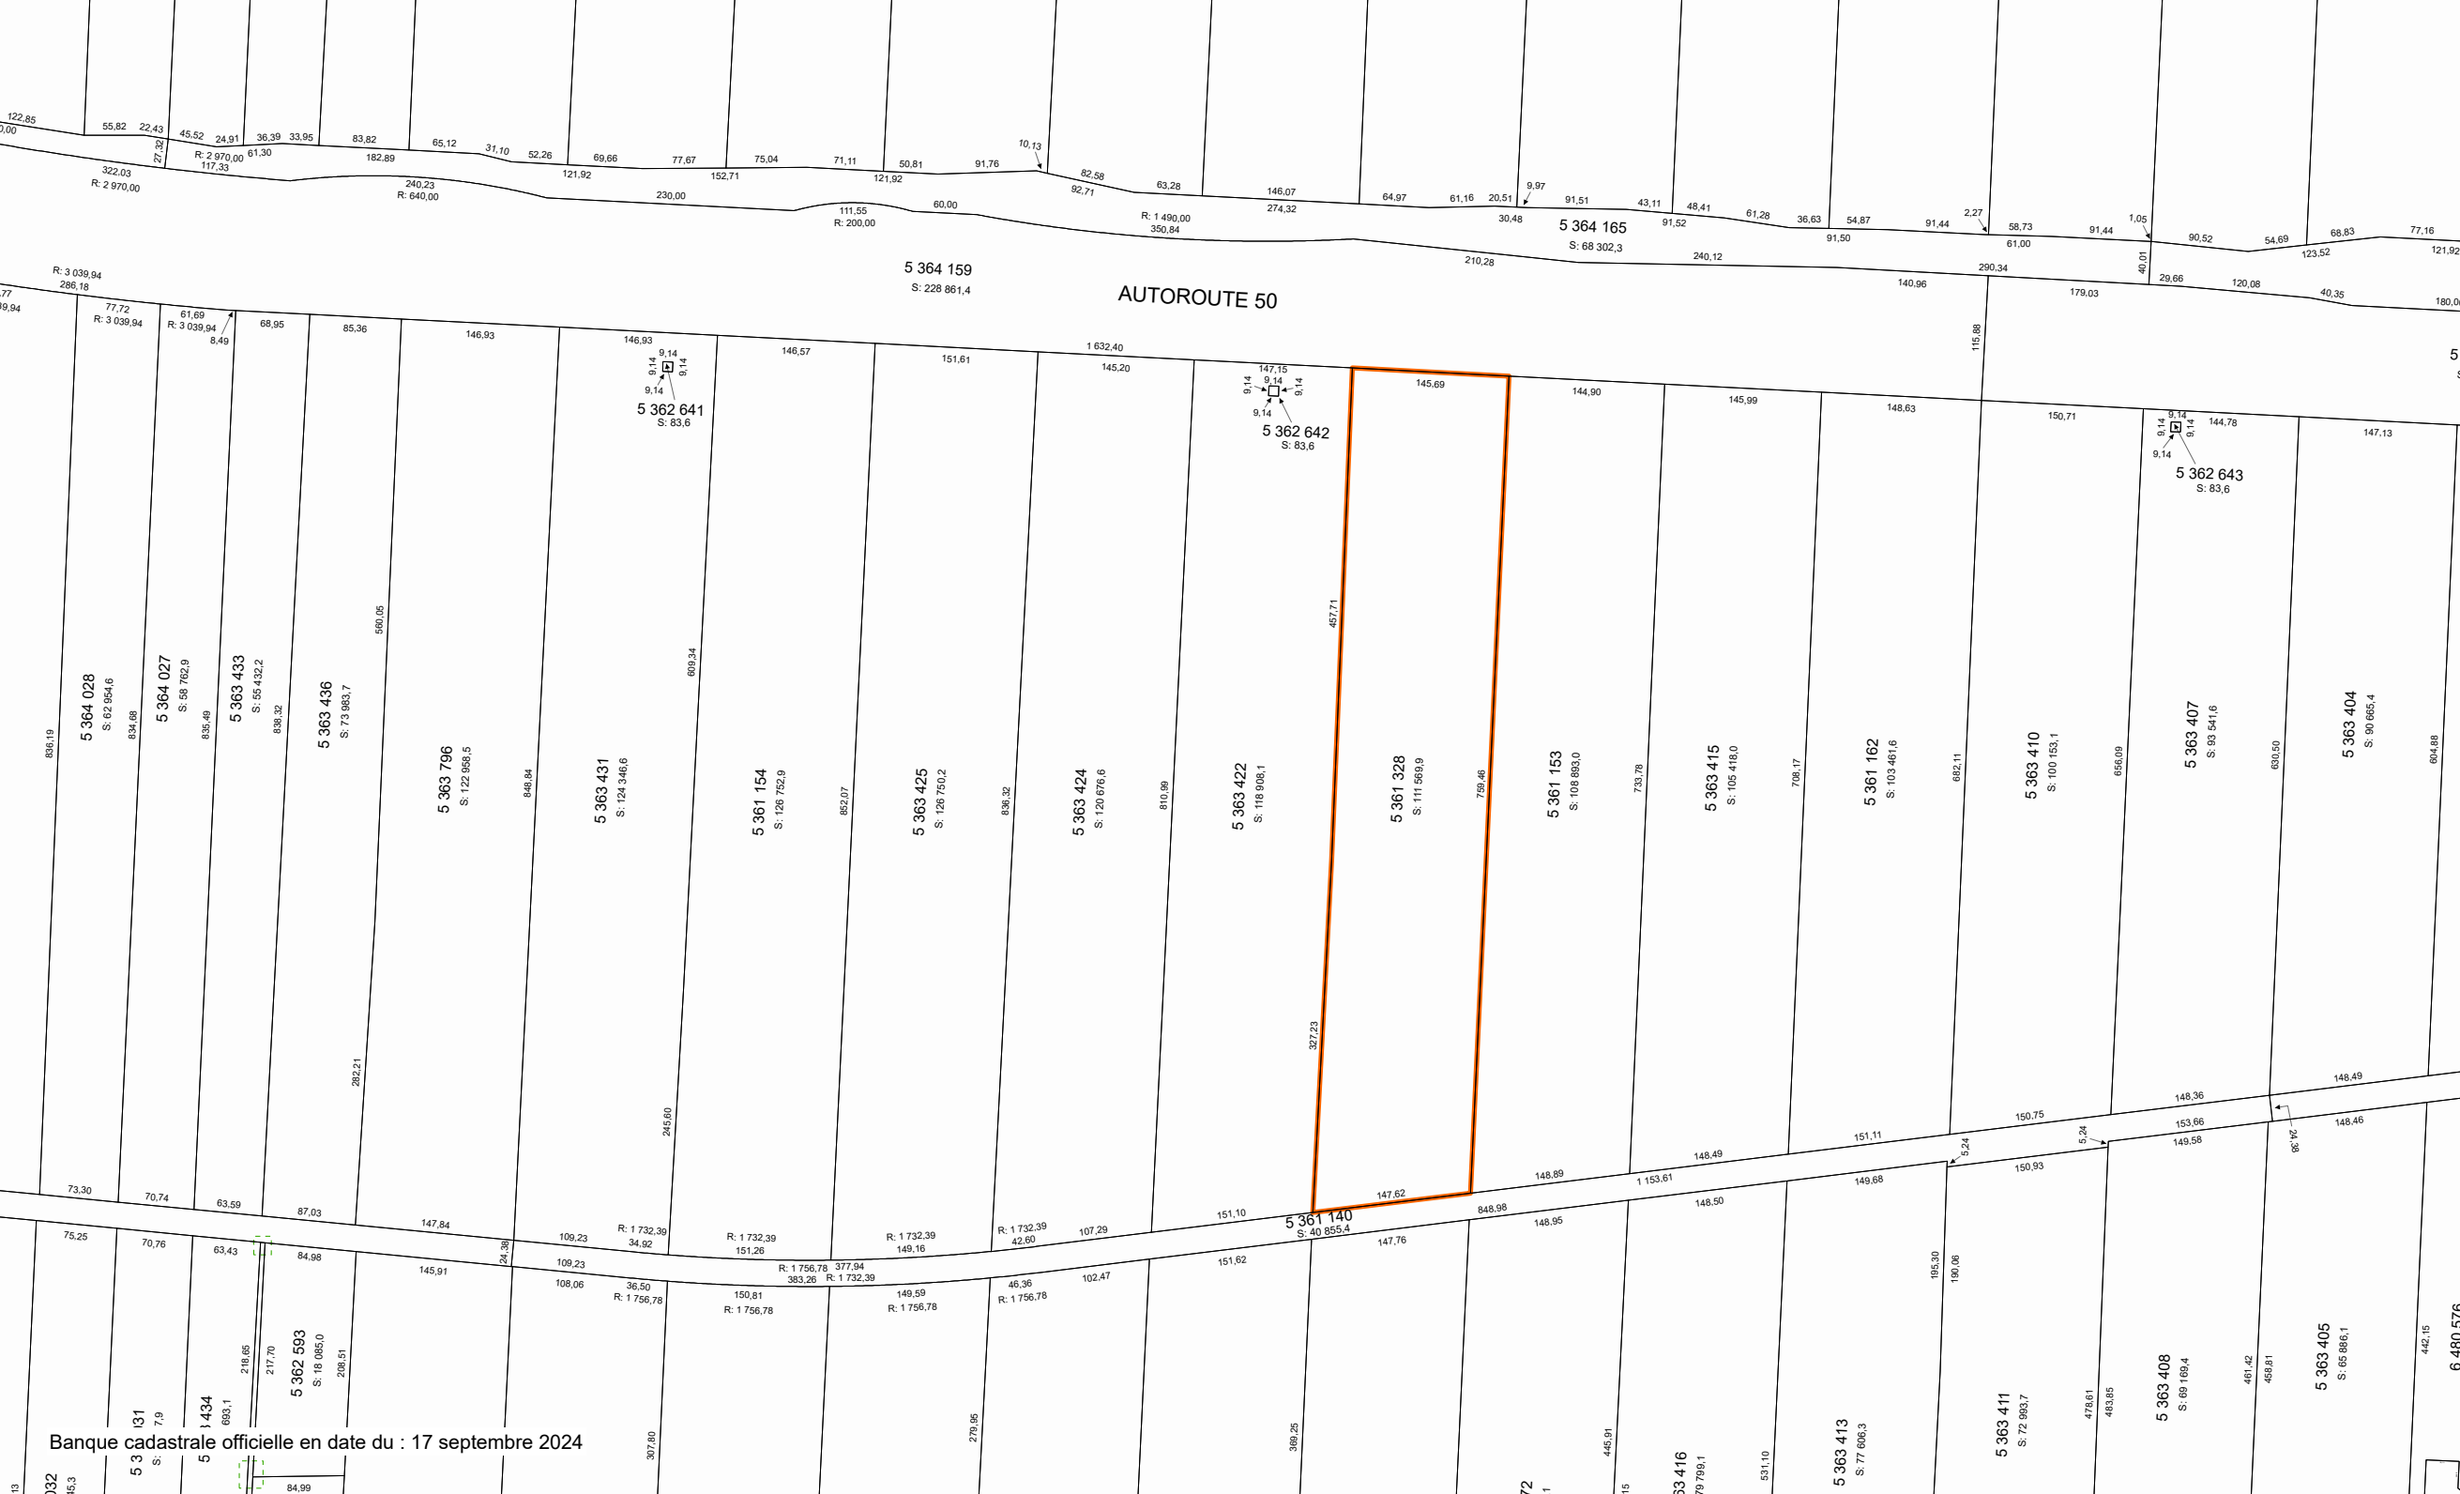
AUTOROUTE 50
5 364 159
S: 228 861,4
5 364 165
S: 68 302,3
5 362 641
S: 83,6
5 362 642
S: 83,6
5 362 643
S: 83,6
5 364 028
S: 62 954,6
5 364 027
S: 58 762,9
5 363 433
S: 55 432,2
5 363 436
S: 73 983,7
5 363 796
S: 122 958,5
5 363 431
S: 124 346,6
5 361 154
S: 126 752,9
5 363 425
S: 126 750,2
5 363 424
S: 120 676,6
5 363 422
S: 118 908,1
5 361 328
S: 111 569,9
5 361 153
S: 108 893,0
5 363 415
S: 105 418,0
5 361 162
S: 103 461,6
5 363 410
S: 100 153,1
5 363 407
S: 93 541,6
5 363 404
S: 90 665,4
5 361 140
S: 40 855,4
5 362 593
S: 18 085,0
5 363 416
S: 79 799,1
5 363 413
S: 77 606,3
5 363 411
S: 72 993,7
5 363 408
S: 69 169,4
5 363 405
S: 65 886,1
Banque cadastrale officielle en date du : 17 septembre 2024