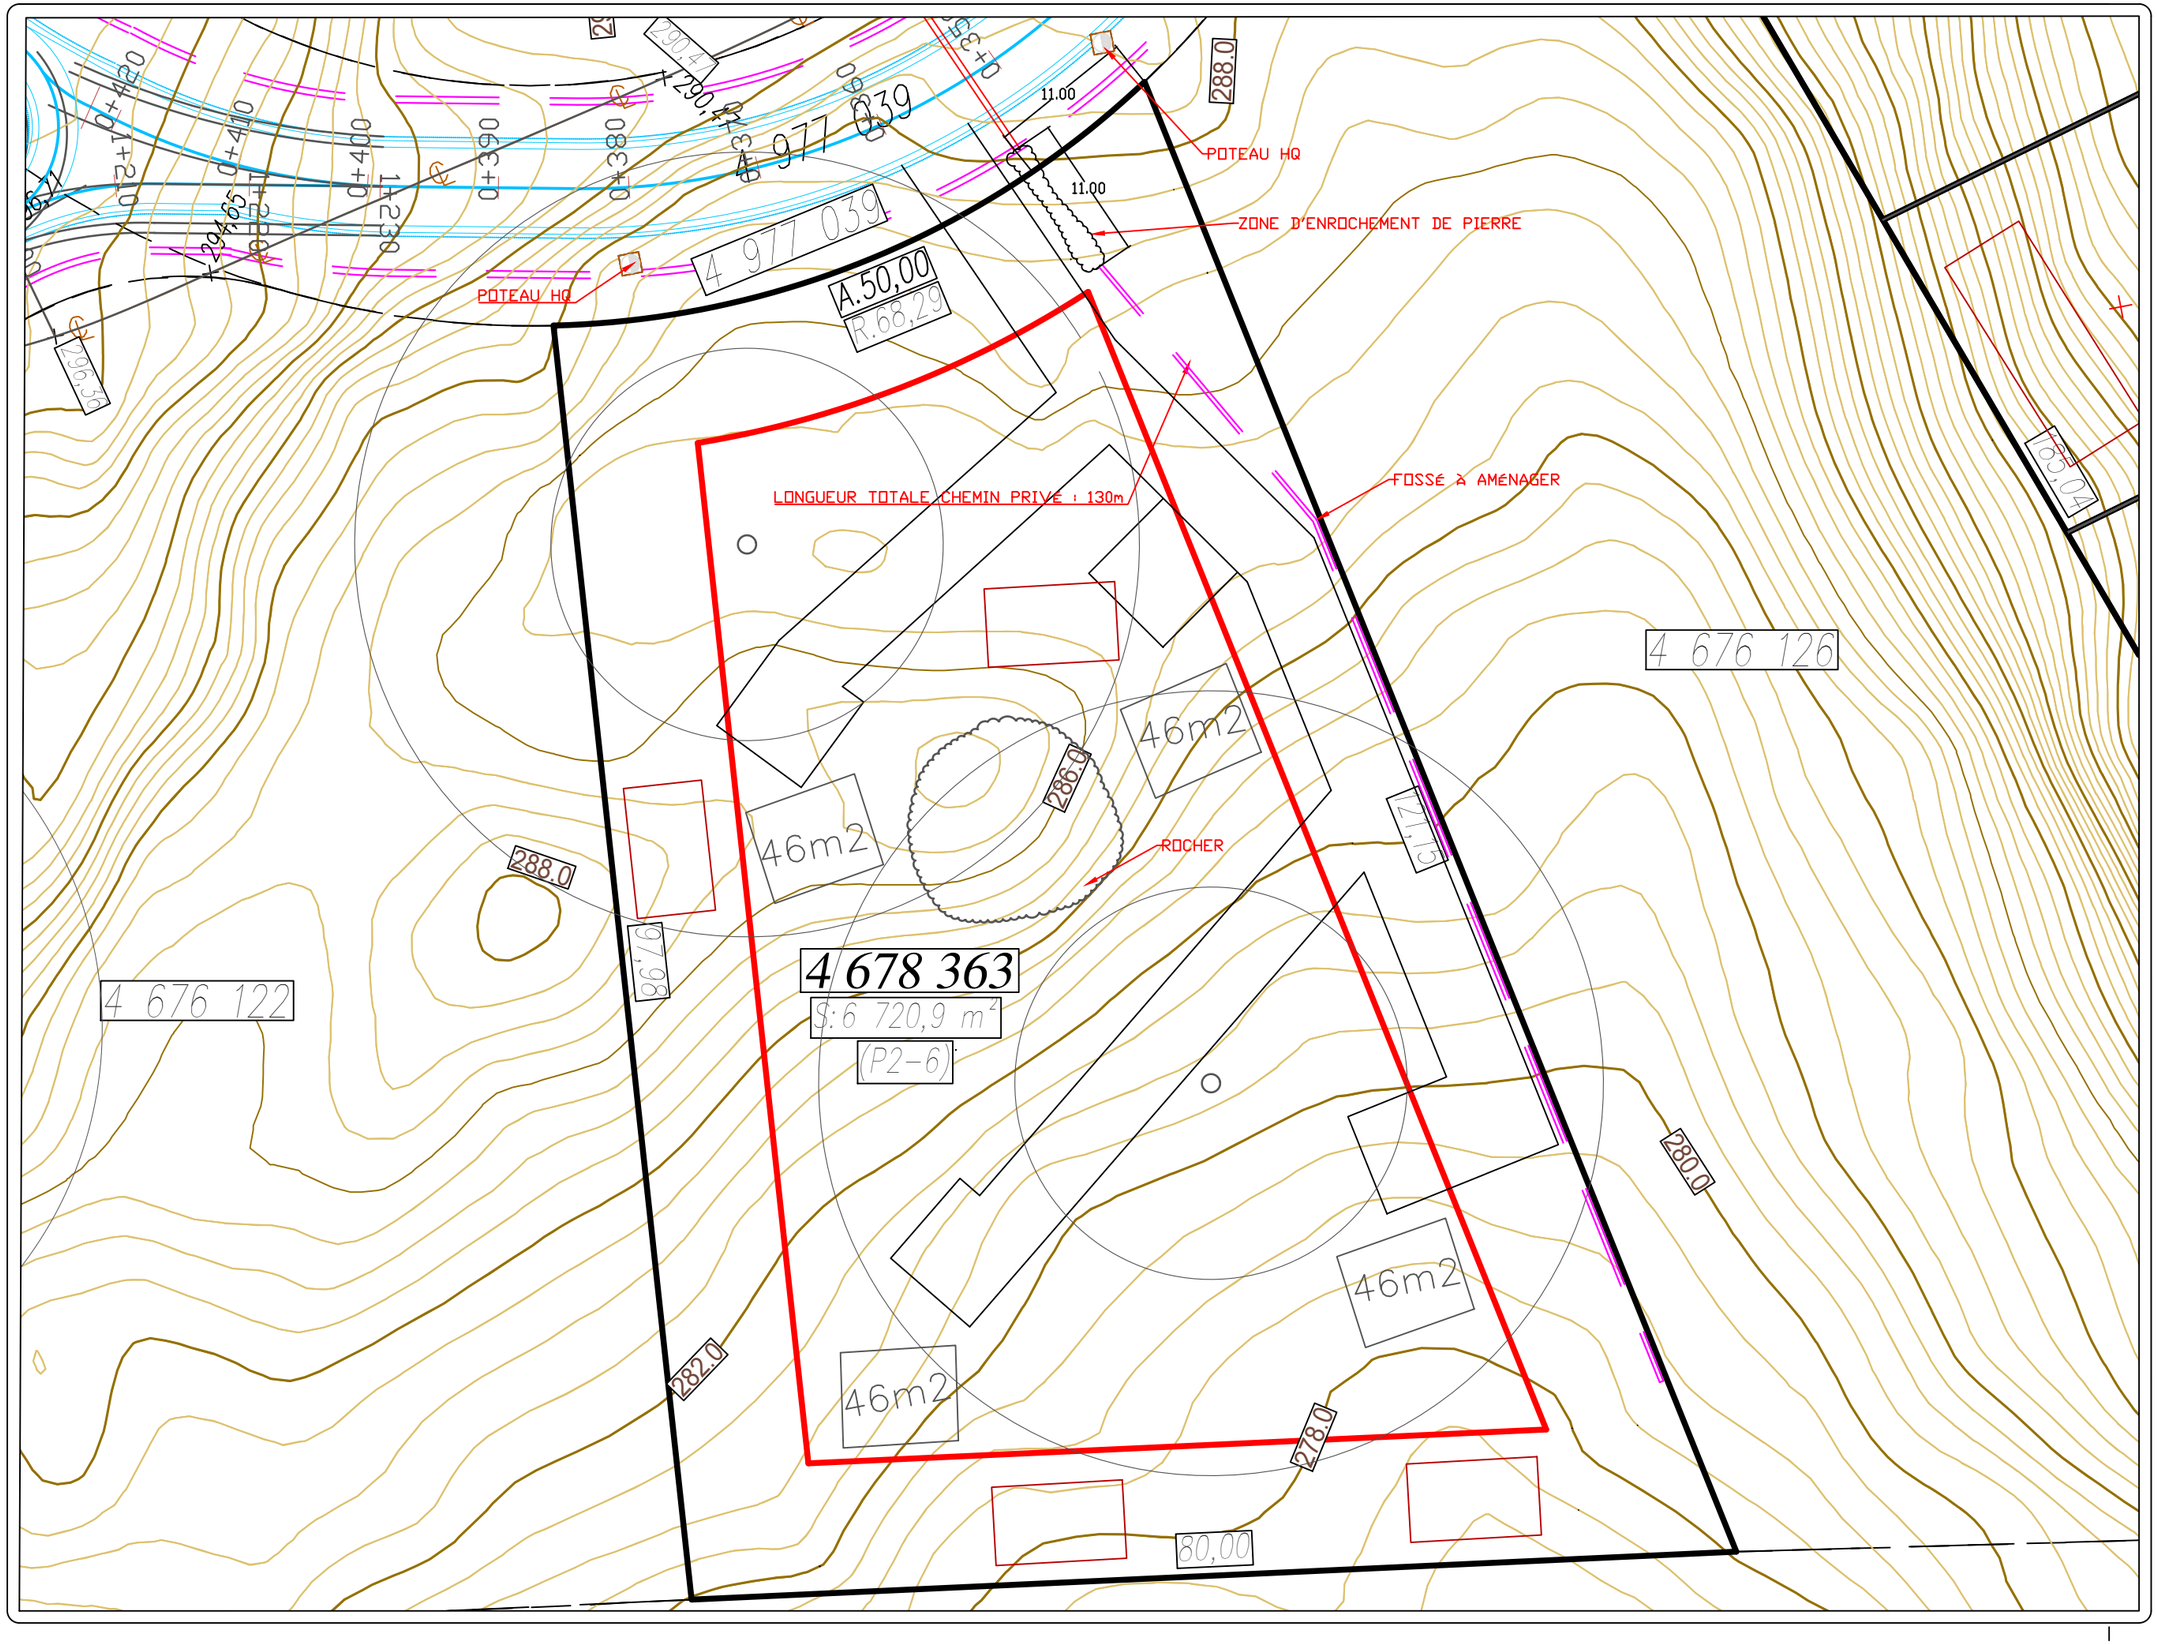

LÉGENDE :

- LÖNN 537PI2 (2 CHAMBRES)
- Strand 537PI2 (2 CHAMBRES)
- Stuga 537PI2 (1 CHAMBRE)
- Löv 537PI2 (1 CHAMBRE)
- PUIT ARTÉSIEN
- CHAMP D'ÉPURATION
- SPA 4 PLACES
- SPA 6 PLACES
- PISCINE 12PI X 24PI
- +294,43 POINT D'ÉLÉVATION
- 268.0 COURBE DE NIVEAU (MAÎTRESSE)
- COURBE DE NIVEAU INTERMÉDIAIRE (ÉQUIDISTANCE: 0,50m)
- LIMITE CADASTRALE
- MARGE MINIMALE DE CONSTRUCTION (10m)

L'EMPLACEMENT PROPOSÉ DES CHALETS, DU PUIT ARTÉSIEN, DU CHEMIN PRIVÉ, DU CHAMP D'ÉPURATION ET DE LA FOSSE SEPTIQUE SONT À TITRE INDICATIF SEULEMENT. IL FAUT PRENDRE CONAISSANCE DES RÈGLEMENTS D'URBANISME ET DU CODE DE CONSTRUCTION EN VIGUEUR AVANT LA CONSTRUCTION.

CE DOCUMENT NE DOIT PAS ÊTRE UTILISÉ À DES FINS DE CONSTRUCTION

REV. No.	DATE	NATURE	PAR	VÉRIFIÉ
02	2022-09-01	POUR COORDINATION	S.P.	S.P.
01	2022-08-23	POUR COORDINATION	S.P.	S.P.
00	2022-04-14	POUR COORDINATION	S.P.	S.P.

CORRECTION APRÈS TRAVAUX LE _____ PAR _____

DOMAINE PINE HILL

INVESTIIR
GESTION IMMOBILIERE

VILLE DE BROWNSBURG-CHATHAM

IMMOBILIER INVESTIIR INC.

255 BOULEVARD ROLAND-THERRIEN #100
LONGUEUIL, QUÉBEC
CANADA J4H 4A6
TÉL: 514-548-2027
C.ÉLÉC: SAMUEL@INVESTIIR.COM

NOM DU PROJET:
DOMAINE PINE HILL - PHASE 2
IMPLANTATION SOMMAIRE
RUE DE DUREN

NOM DU FEUILLET:
P2-6

PRÉPARÉ PAR : SAMUEL PLANTE, ING.
VÉRIFIÉ PAR : SAMUEL PLANTE, ING.

DATE: SERPTEMBRE 2022	ÉCHELLE: NA
PROJET No.: PINE-HILL PHASE 2	PLAN No. P2-6