

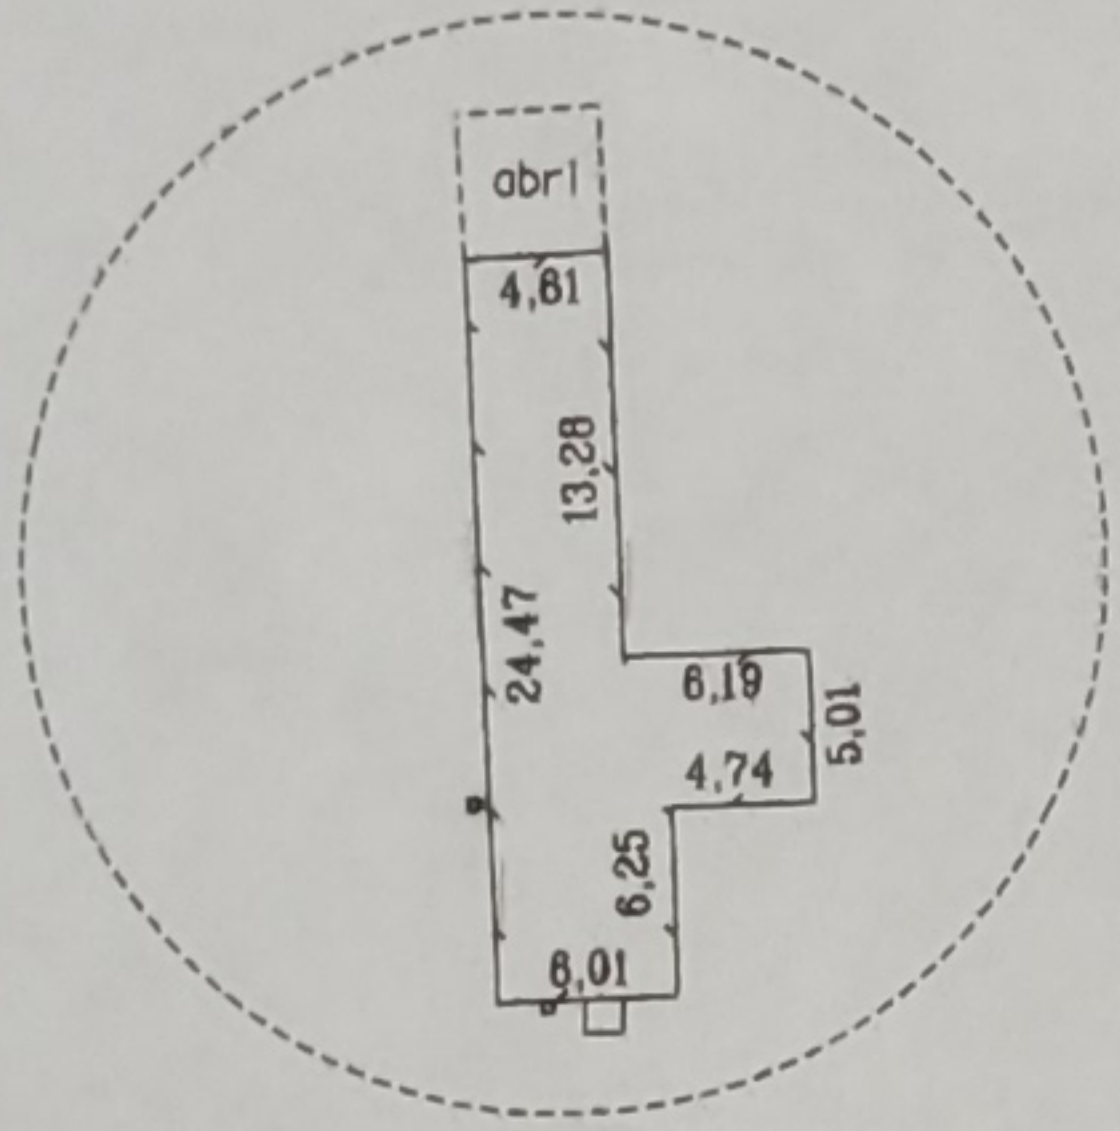


AGRANDISSEMENT "B"

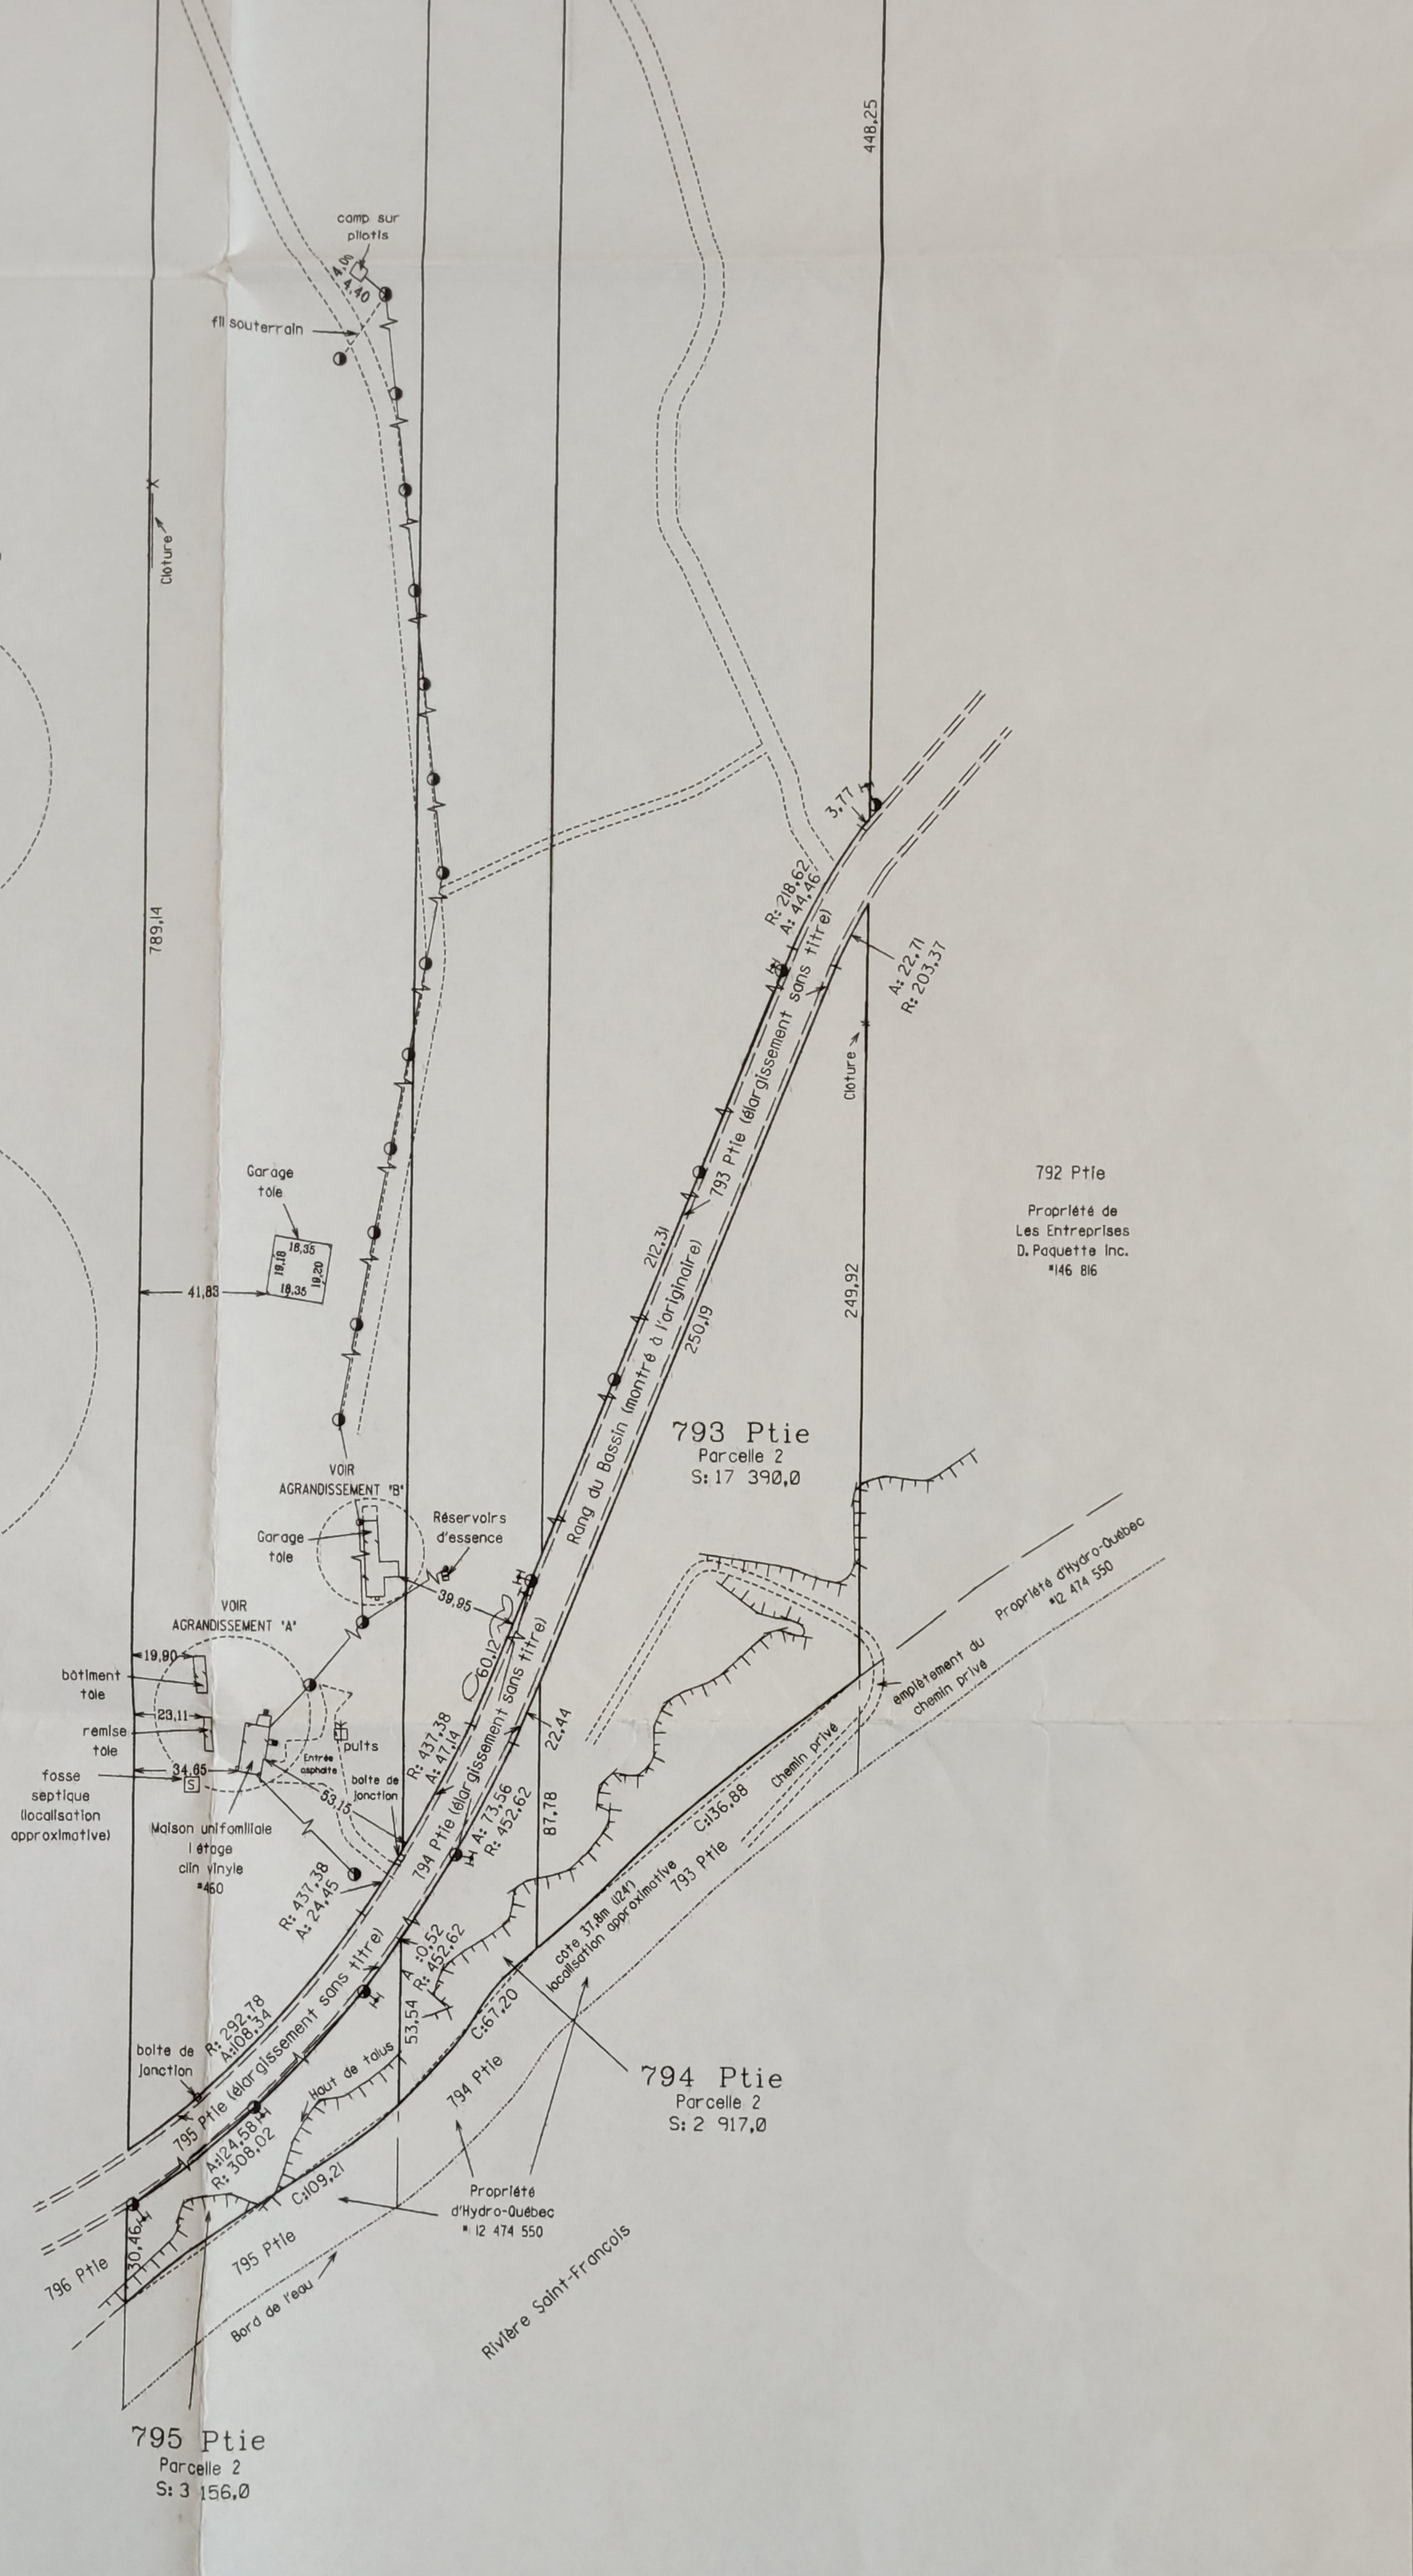

AGRANDISSEMENT "A"

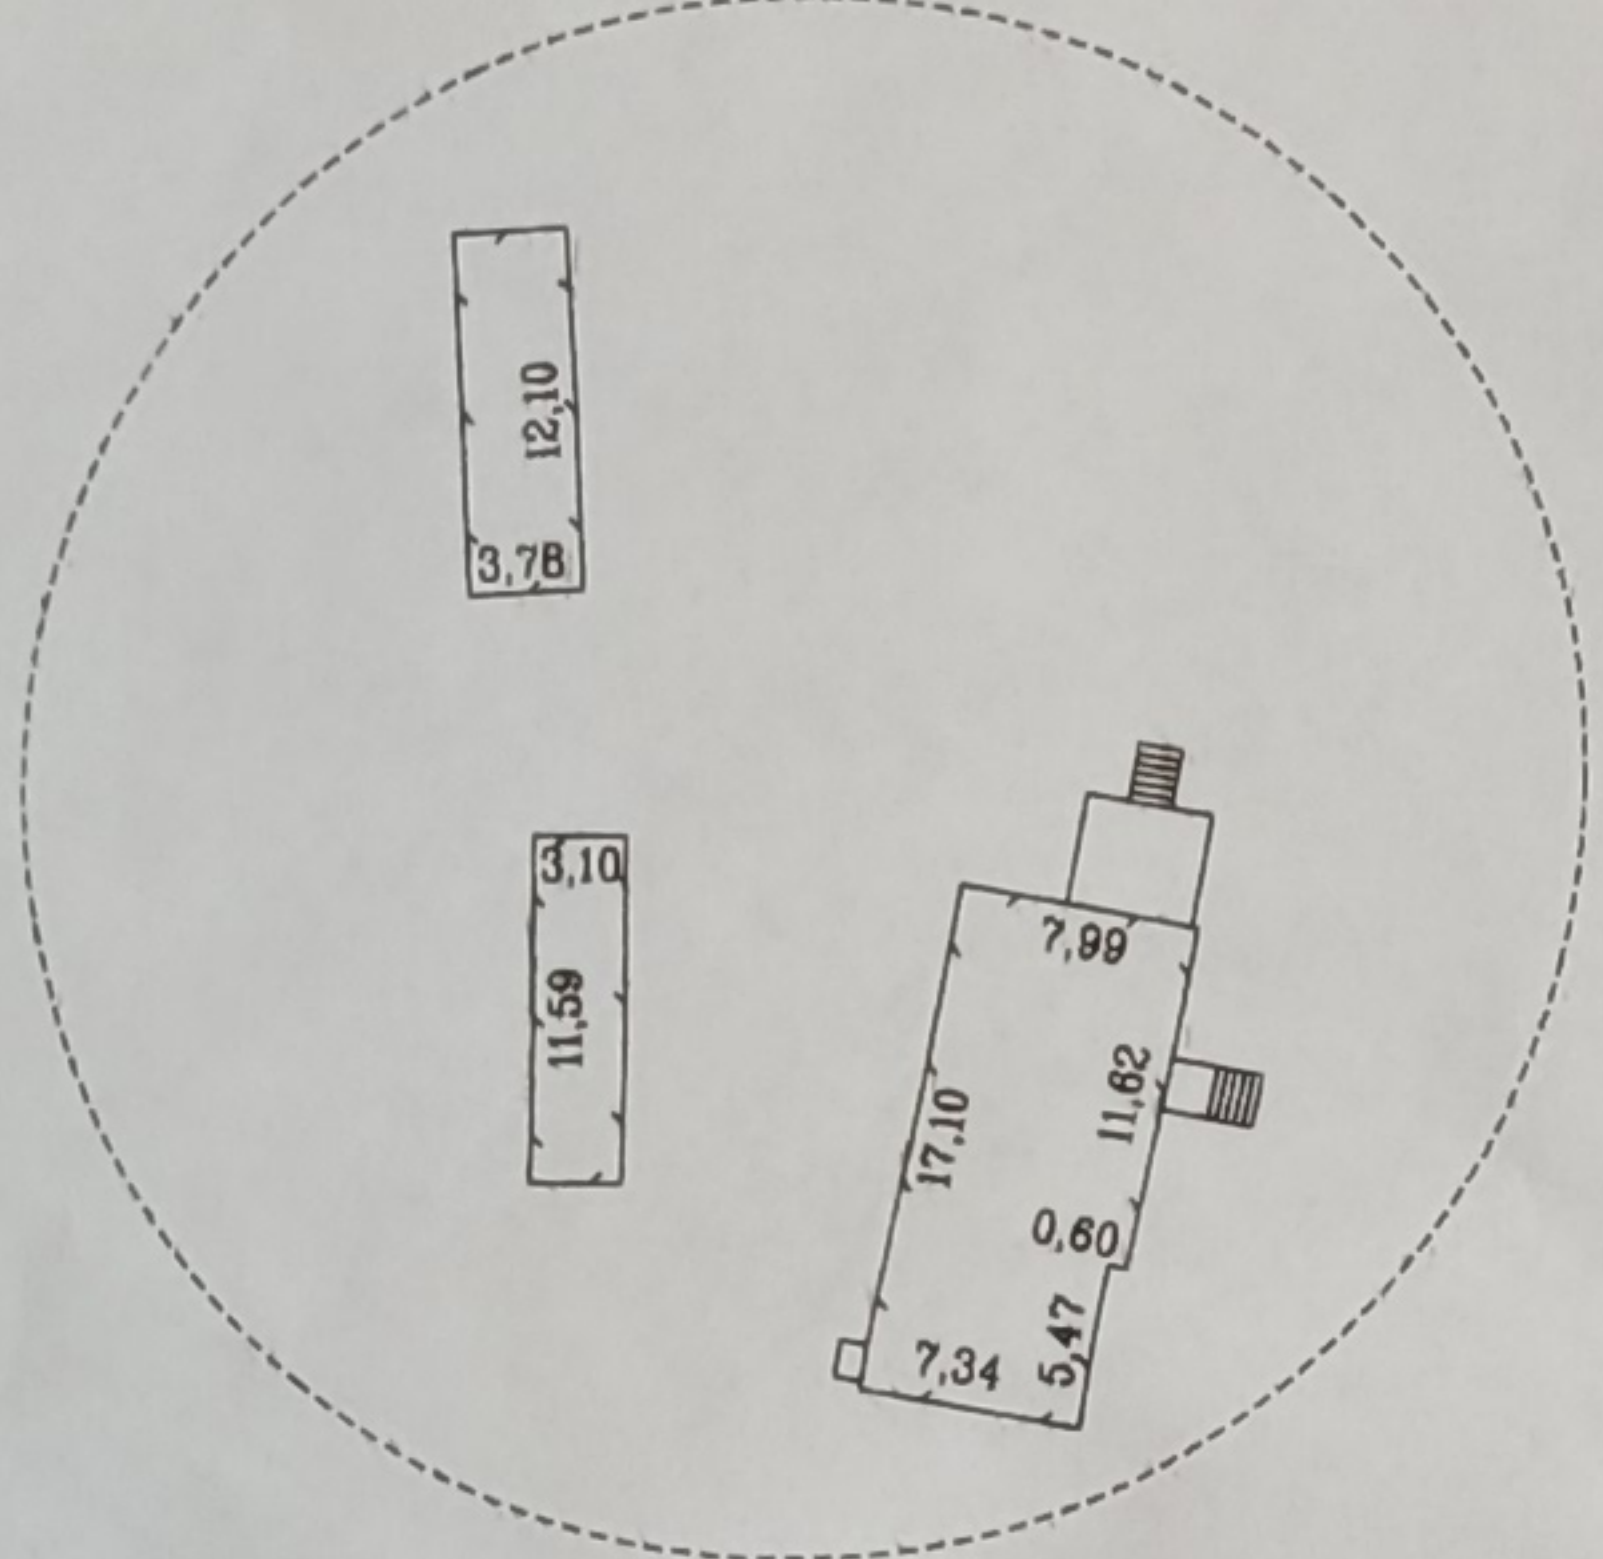

792 Ptie
Propriété de
Les Entreprises
D. Paquette Inc.
#146 816

793 Ptie
Parcelle 2
S: 17 390,0

794 Ptie
Parcelle 2
S: 2 917,0

795 Ptie
Parcelle 2
S: 3 156,0

Date du levé terrain: 1er et 3 novembre 2005
ECHELLE: 1:2000

Note: Les mesures ont été prises au revêtement.
Note: Les mesures indiquées sur ce document sont en mètres (SI)
Équivalence: 1p = 0,3048m

Plan accompagnant le CERTIFICAT DE LOCALISATION
LOT(S): UNE PARTIE DES LOTS 793, 794 ET 795
CADASTRE: PAROISSE DE SAINT-THOMAS-DE-PIERREVILLE
MUNICIPALITE: PAROISSE DE SAINT-ELPHEGE
CIRCONSCRIPTION FONCIERE: NICOLET

Vraie copie de l'original
[Signature]
Drummondville, le 3 Juillet 2006
[Signature]
Martin PARADIS B. Sc. A., a.-g.

LA FIRME MARTIN PARADIS
ARPENTEURS-GEOMETRES
 2, rue Newton
Drummondville, Qué. J2C 1R3
téléphone: (819) 478-3759
télécopieur: (819) 478-4169

N.B.: Ce plan et le rapport l'accompagnant font partie intégrante du présent certificat de localisation et ne devront être utilisés ou invoqués pour d'autres fins que celles inscrites au présent rapport sans l'autorisation du soussigné.

Dossier: A3587
Minute: 7261
Plan: A3587-2