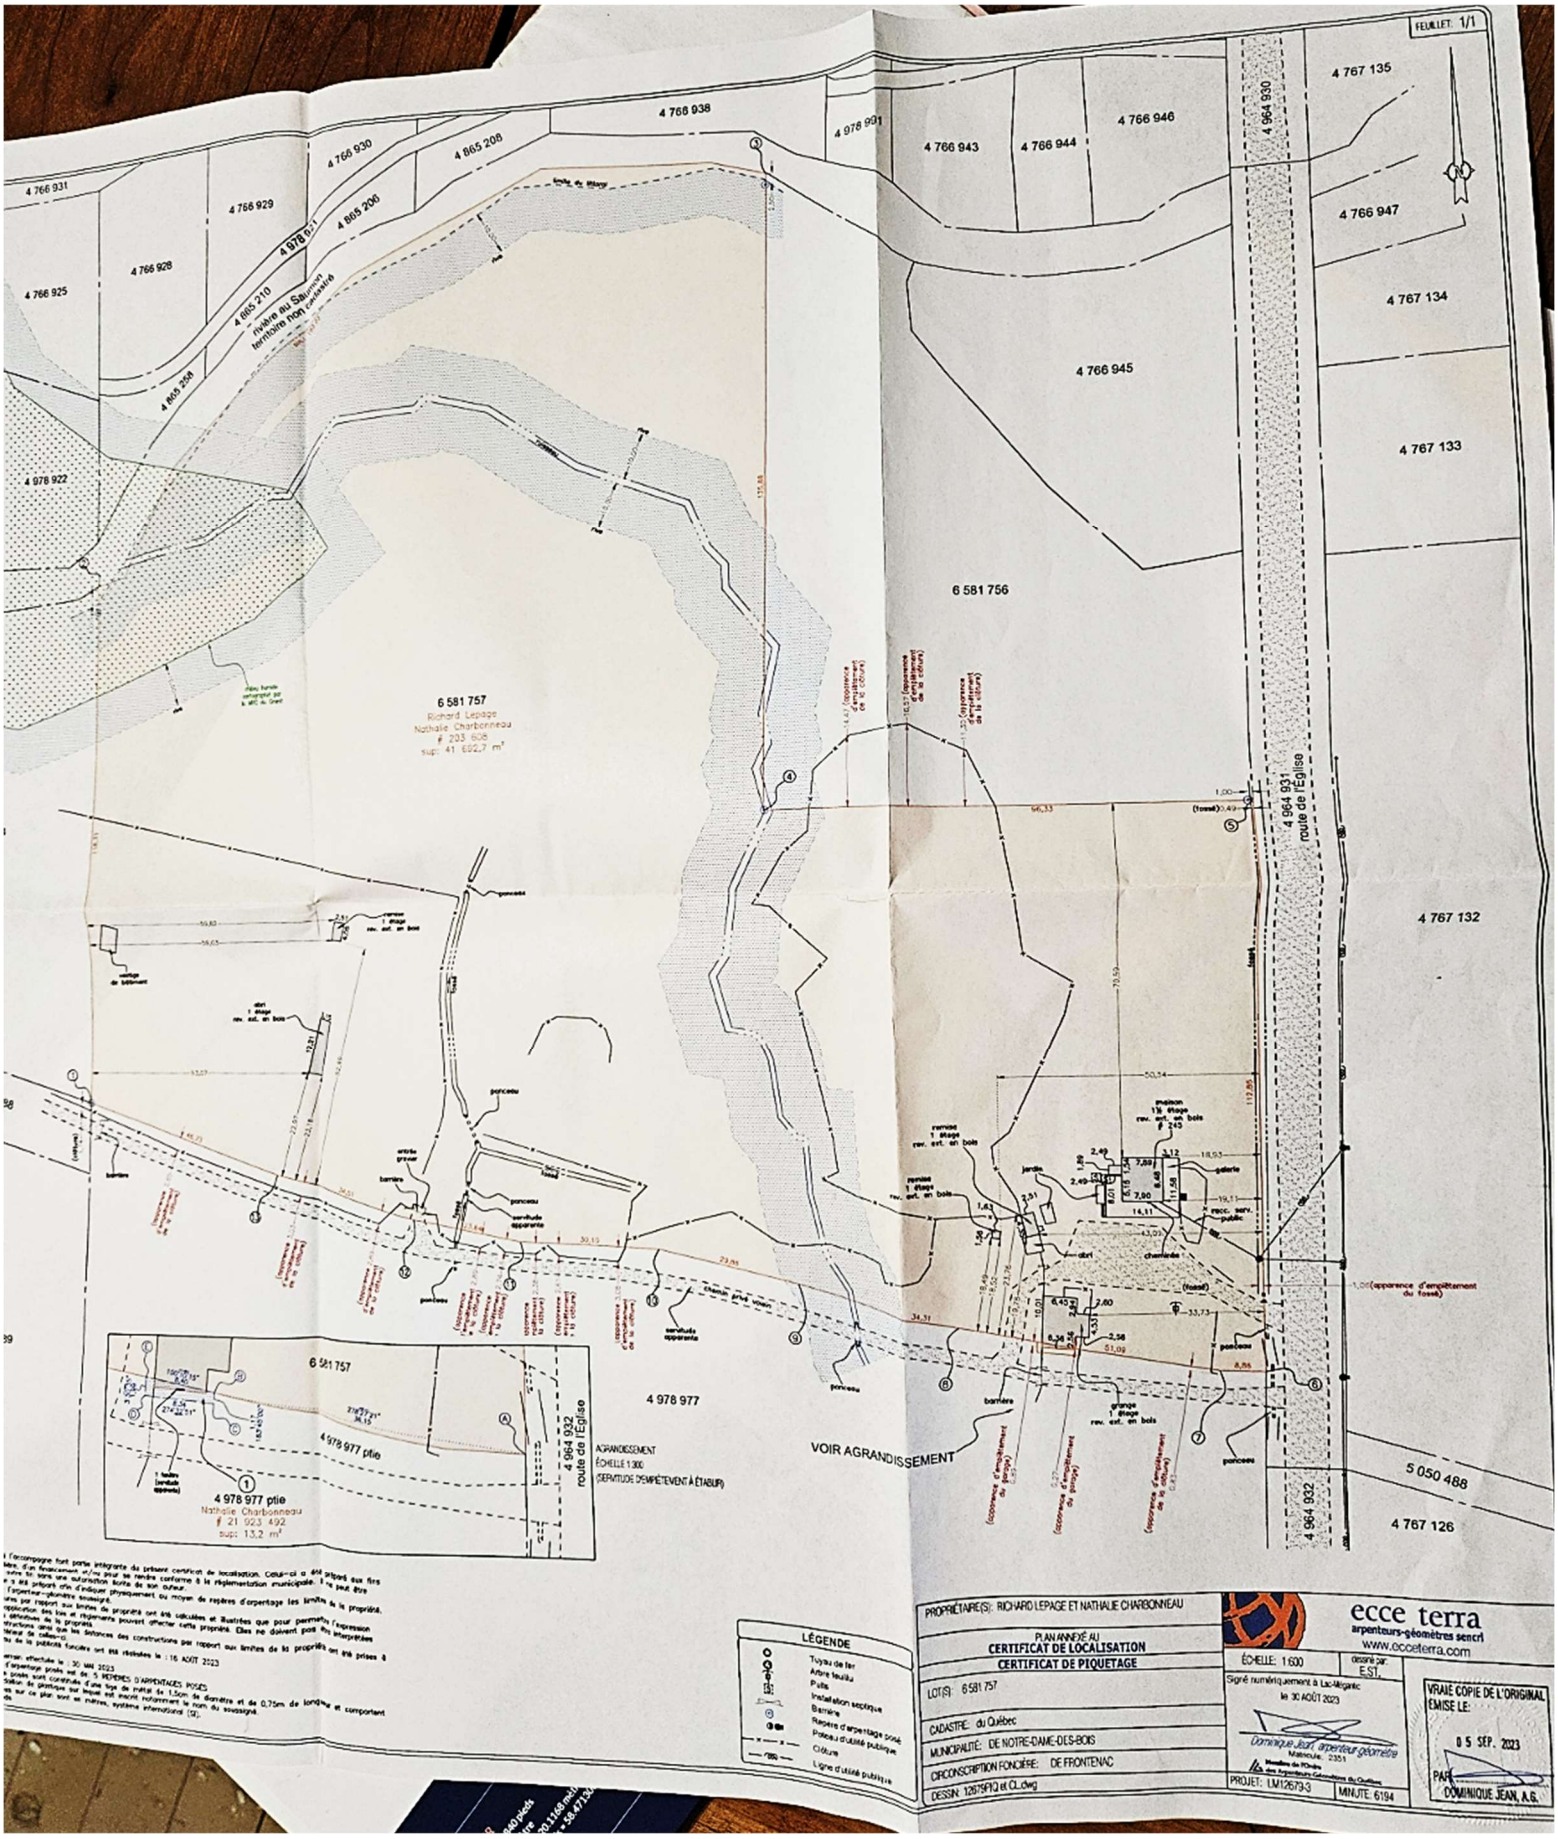

PROPRIÉTAIRE(S): RICHARD LEPAGE ET NATHALIE CHARBONNEAU

PLAN ANNEXÉ AU
CERTIFICAT DE LOCALISATION
CERTIFICAT DE PIQUETAGE

LOT(S): 6 581 757

CADASTRE: du Québec

MUNICIPALITÉ: DE NOTRE-DAME-DES-BOIS

CIRCONSCRIPTION FONCIÈRE: DE FRONTENAC

DESSIN: 12675FIQ et CL.dwg

ÉCHELLE: 1:600

dessiné par: E.ST.

Signé numériquement à Lac-Mégantic
le 30 AOÛT 2023

Dominique Jean, arpenteur géomètre
Matricule: 2351
Membre de l'Ordre des Arpenteurs-Géomètres du Québec

PROJET: LM12679-3

MINUTE: 6194

ecce terra
arpenteurs-géomètres sencrl
www.ecceterra.com

VRAIE COPIE DE L'ORIGINAL
ÉMISE LE:
05 SEP. 2023
PAR:
DOMINIQUE JEAN, A.G.

...l'accompagne font partie intégrante du présent certificat de localisation. Celui-ci a été préparé aux fins ...dère, d'un financement et ne peut se rendre conforme à la réglementation municipale. Il ne peut être ...vre si sans une autorisation écrite de son auteur.
...s été préparé afin d'indiquer physiquement au moyen de repères d'arpentage les limites de la propriété.
...l'arpenteur-géomètre soussigné.
...ations par rapport aux limites de propriété ont été calculées et illustrées que pour permettre l'expression ...opposition des lots et règlements peuvent affecter cette propriété. Elles ne doivent pas être interprétées ...définitives de la part de l'arpenteur-géomètre soussigné.
...structions aériennes que les distances des constructions par rapport aux limites de la propriété ont été prises à ...ideau de référence.
...ou de la publicité foncière ont été réalisées le : 16 AOÛT 2023

...ierge effectuée le 30 août 2023.
...d'arpentage posés est de: 5 REPÈRES D'ARPENTAGES POSÉS
...e posés sont constitués d'une tige de métal de 1,5cm de diamètre et de 0,75m de longueur et comportent ...bolisation géodésique sur laquelle est inscrit notamment le nom du soussigné.
...ées sur ce plan sont en mètres, système international (SI).
...de.