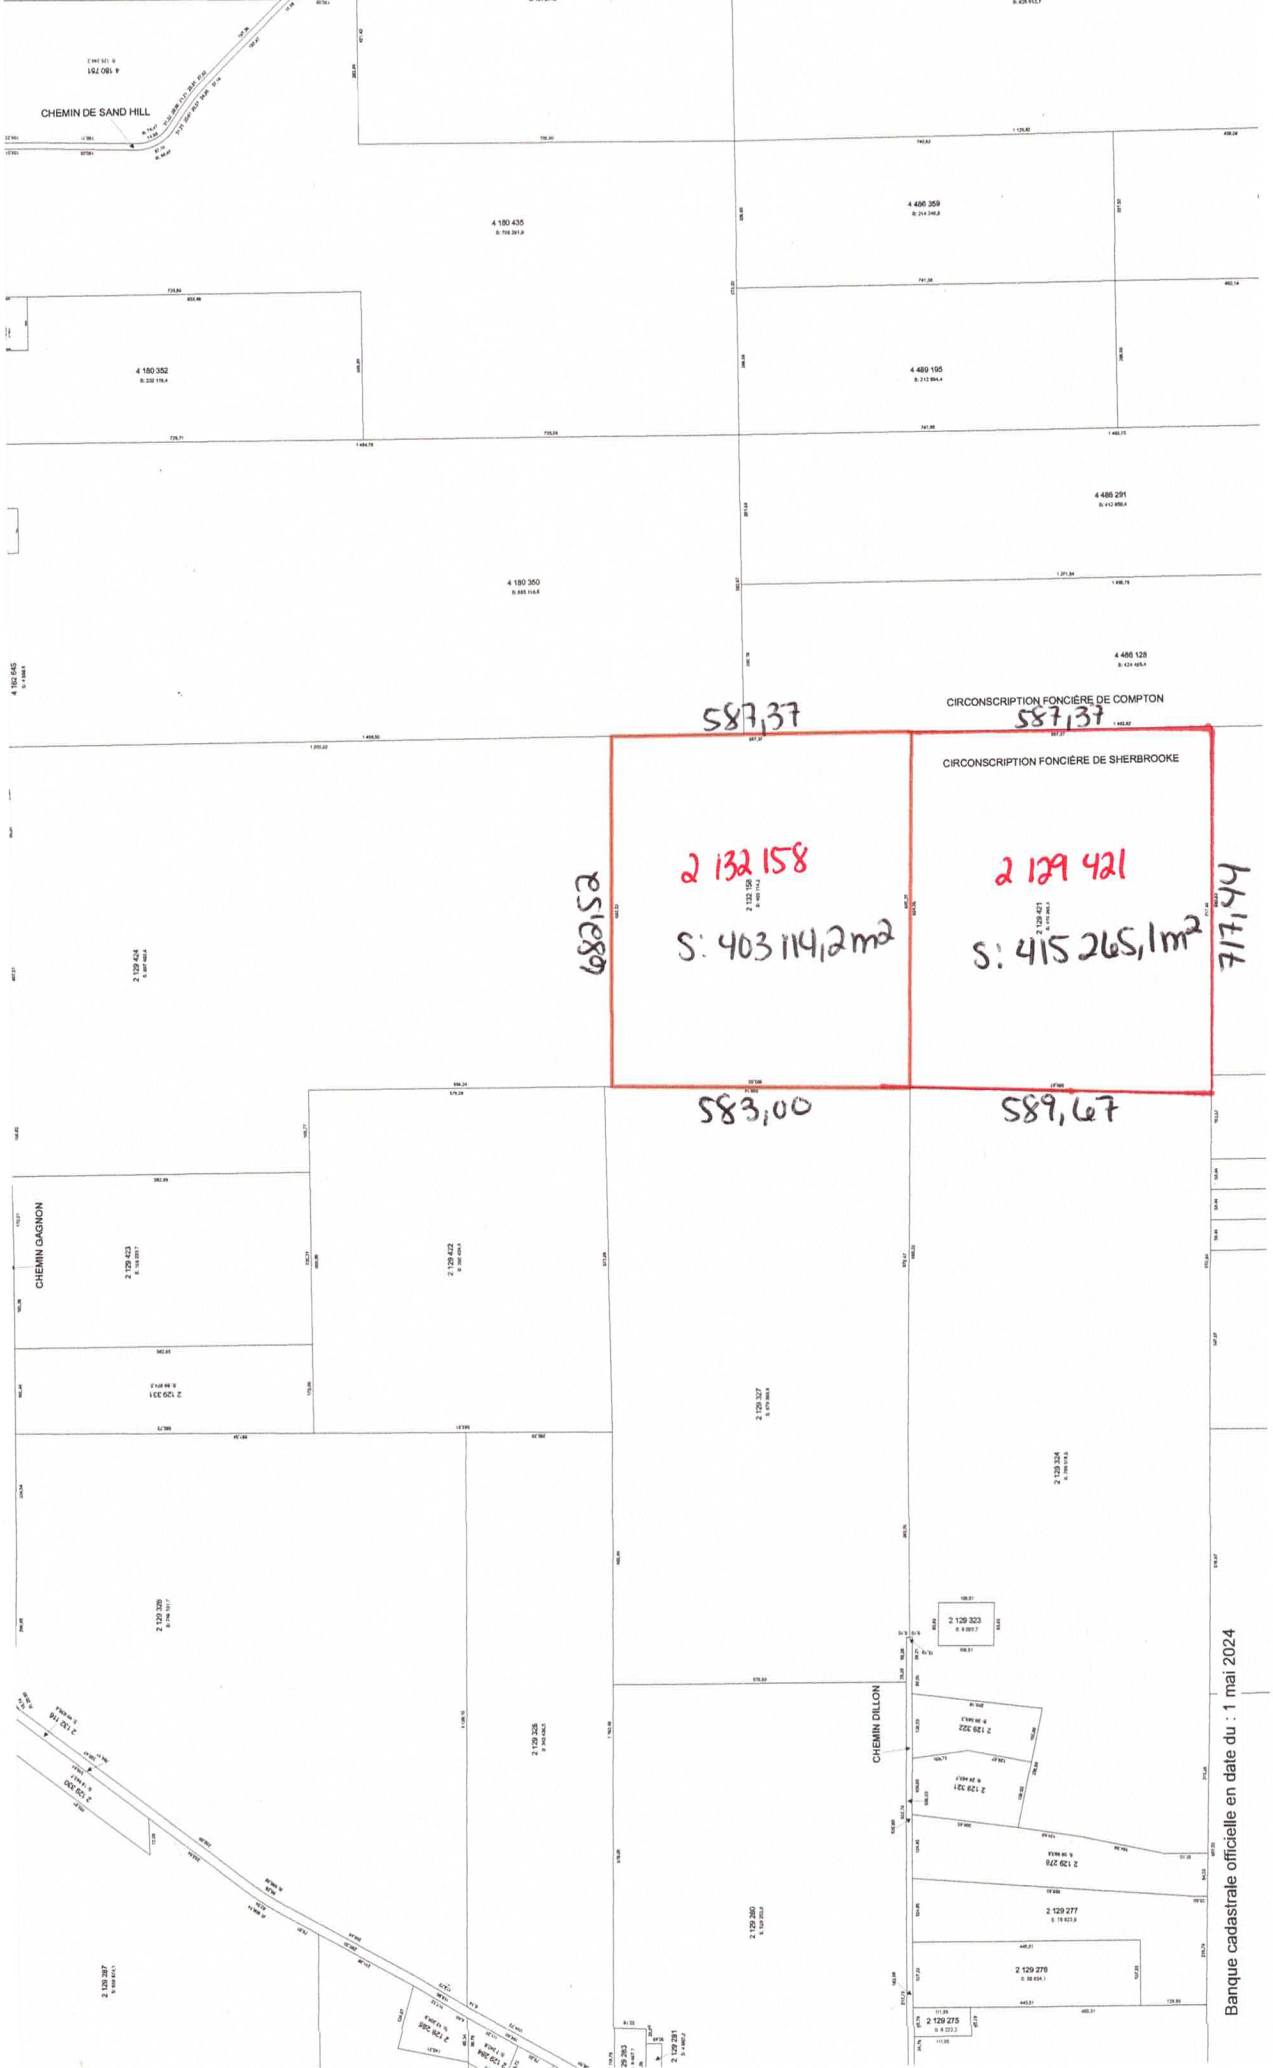
CHEMIN DE SAND HILL
4 180 435
4 486 359
4 180 352
4 489 195
4 180 350
4 486 291
4 486 128
587,37
587,37
CIRCONSCRIPTION FONCIÈRE DE COMPTON
CIRCONSCRIPTION FONCIÈRE DE SHERBROOKE
2 132 158
S: 403 114,2m²
2 129 421
S: 415 265,1m²
680,52
717,44
583,00
589,67
CHEMIN GAGNON
CHEMIN DILLON
2 129 424
2 129 423
2 129 422
2 129 327
2 129 324
2 129 328
2 129 323
2 129 322
2 129 321
2 129 278
2 129 277
2 129 275
2 129 387
2 129 360
2 129 231
Banque cadastrale officielle en date du : 1 mai 2024